


Trecho 1		
Levantamento	Quantitativo	Unid.
Regularização	561,50	m²
Pavimento	482,40	m²
Meio-Fio/Sarjeta		
LD	66,70	m
LE	57,10	m
Total	123,80	m
Sarjeta		
LD	2,80	m
LE	1,70	m
Total	4,50	m
Travamento		
0,40x0,50x8,10	1,62	m³
0,20x0,30x7,00	0,42	m³

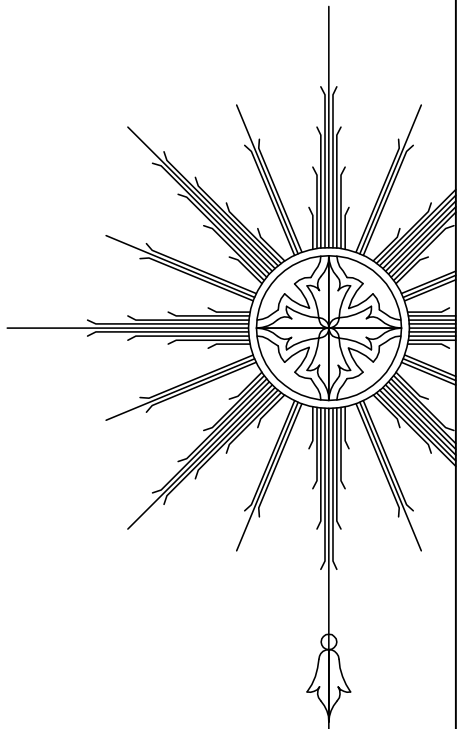

Meio-fio/Sarjeta Contingida - 45 CM BASE
10 CM BASE X 10 CM DE OMBREIAÇÃO DA SARJETA X
22 CM ALTURA, ESPESURA 10 CM

Pavimento Intertravado 16 Faces - DE 22 X 11
CM, ESPESURA 8 CM.

Sarjeta Comum - 45 CM BASE X 10 CM ALTURA



Trecho 1




Corte Transversal
Escala 1/100



Trecho 1
Escala 1/200

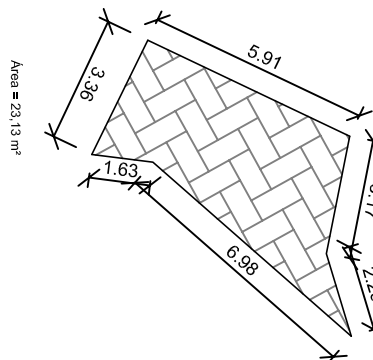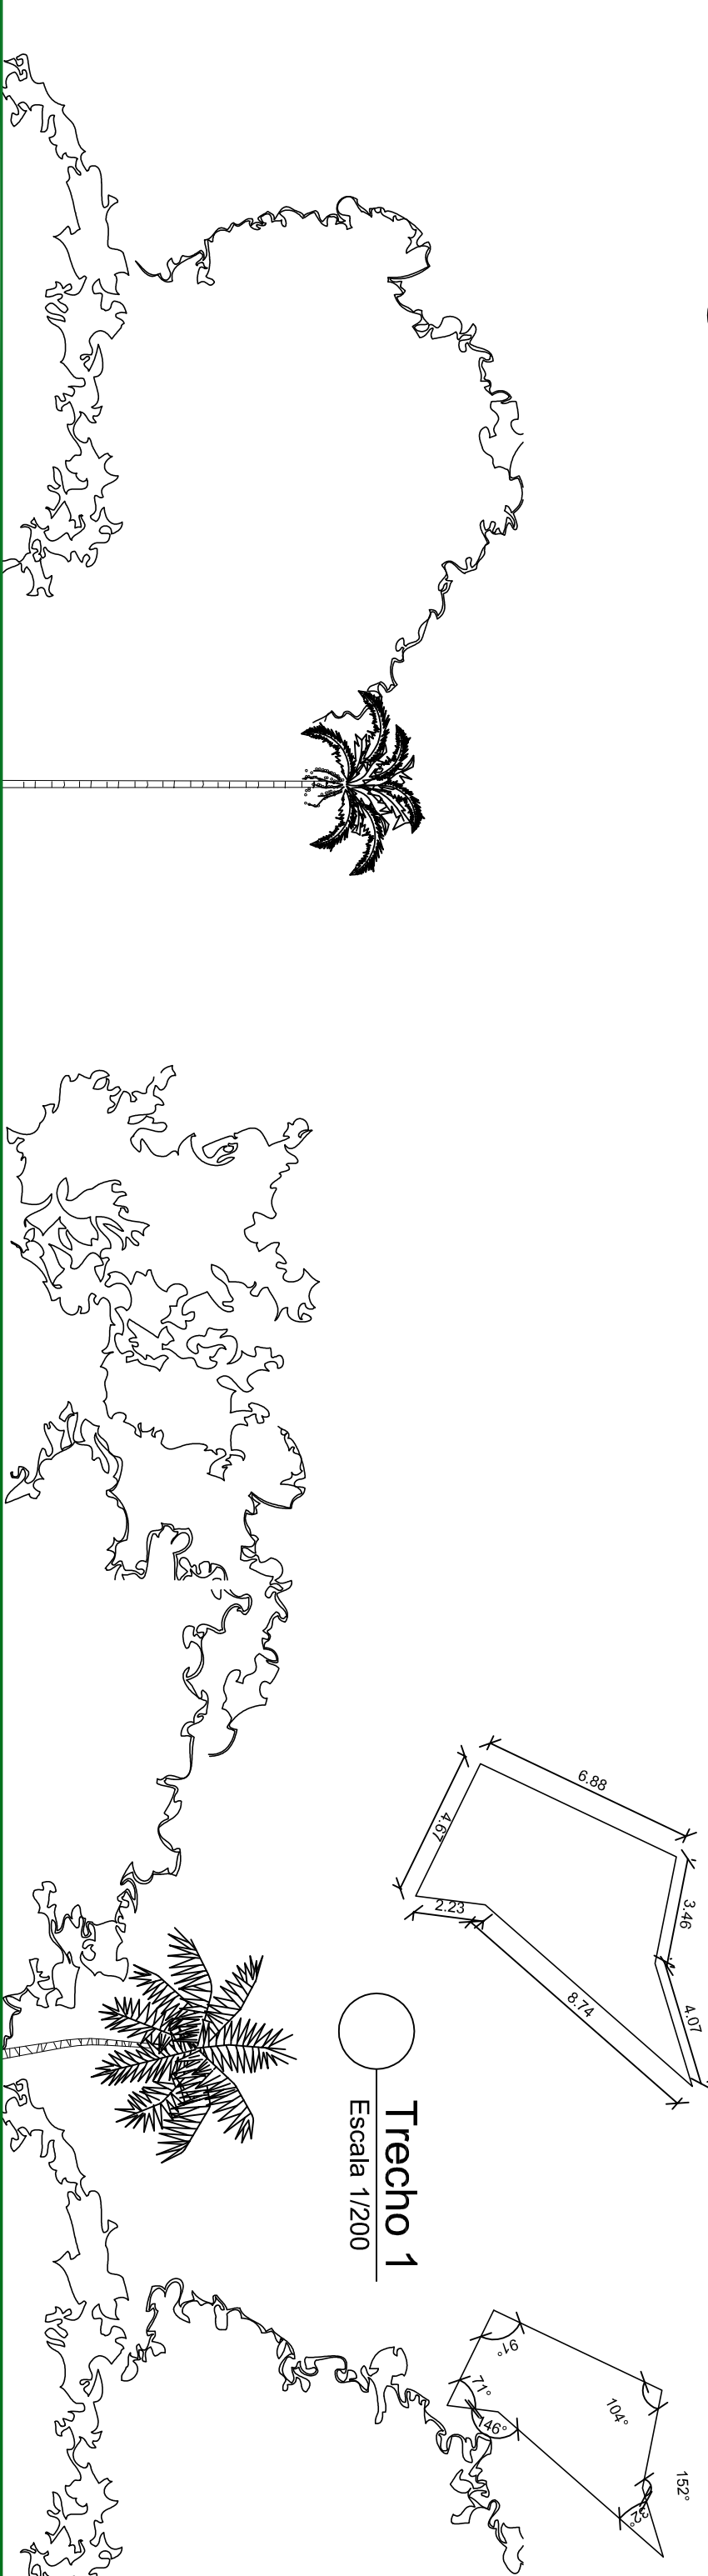

Detalhe do Meio-fio/sarjeta
Escala = 1/20

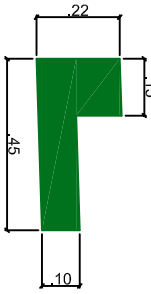

PREFEITURA MUNICIPAL DE
PASSA VINTE - MG

Projeto: Execução de Pavimento em Estradas Vicinais do Município			
Convênio: Convênio 908356, OGU - 1074298-50, Siconv 27654/2020			
Data: 23/08/2021	Escala:	Folha: Folha C	Resp. Técnico: Ruy Marcondes Rezende - CREA-RJ 1986100809 ART - MG20210359236