



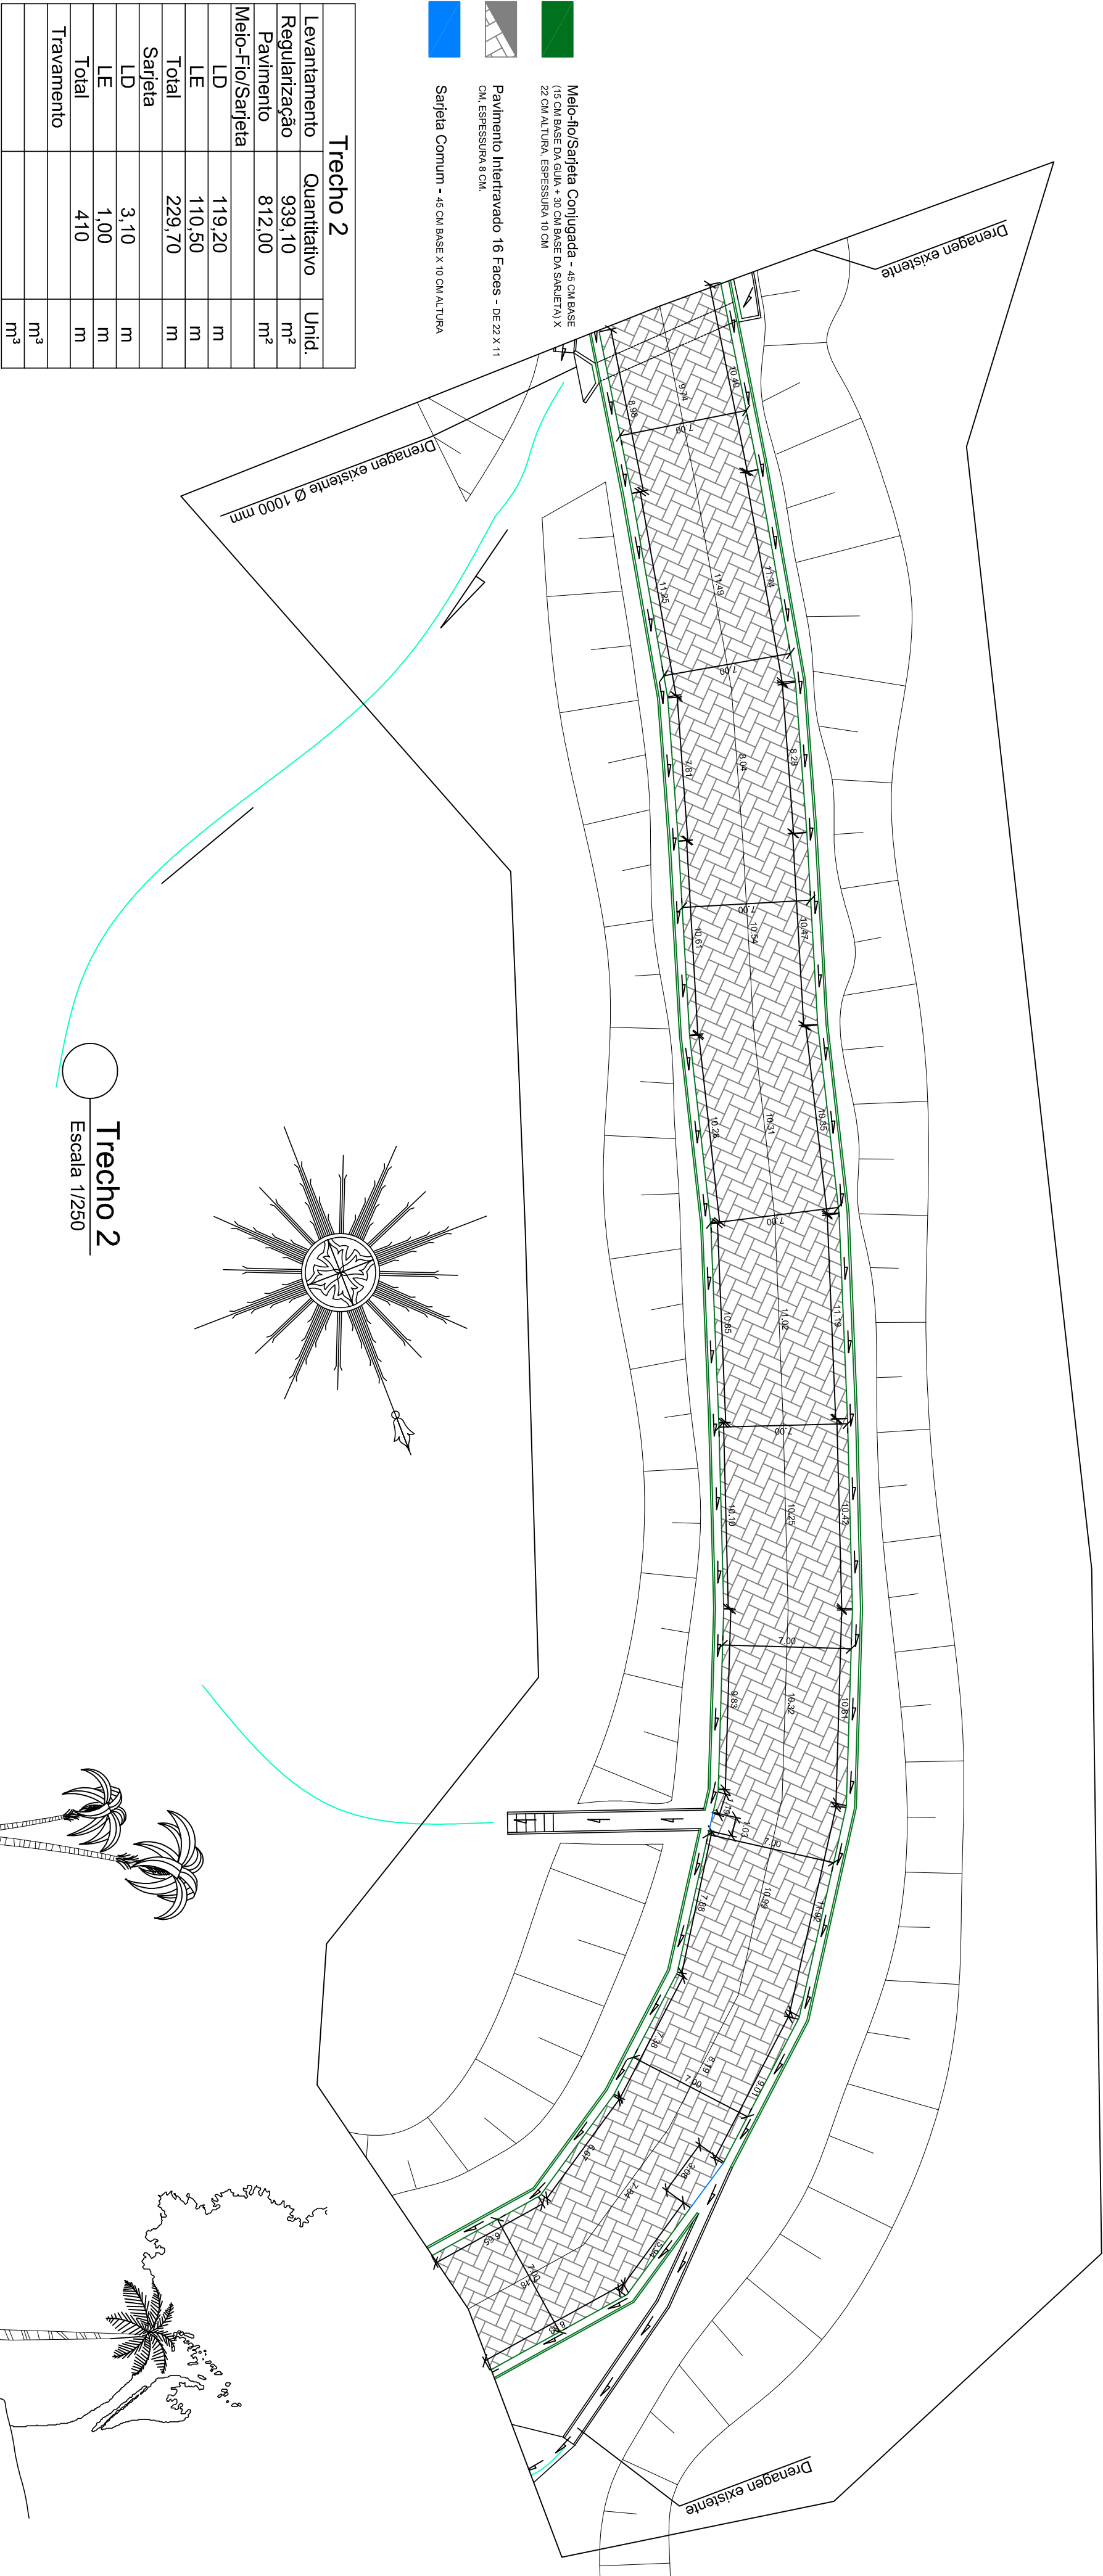



- Meio-fio/Sarjeta Conjugada - 45 CM BASE (15 CM BASE DA GUIA + 30 CM BASE DA SARJETA) X 22 CM ALTURA, ESPESSURA 10 CM
- Pavimento Intertravado 16 Faces - DE 22 X 11 CM, ESPESSURA 8 CM.
- Sarjeta Comum - 45 CM BASE X 10 CM ALTURA

Trecho 2		
Levantamento	Quantitativo	Unid.
Regularização	939,10	m²
Pavimento	812,00	m²
Meio-Fio/Sarjeta		
LD	119,20	m
LE	110,50	m
Total	229,70	m
Sarjeta		
LD	3,10	m
LE	1,00	m
Total	410	m
Travamento		m³
		m³

Trecho 2
Escala 1/250

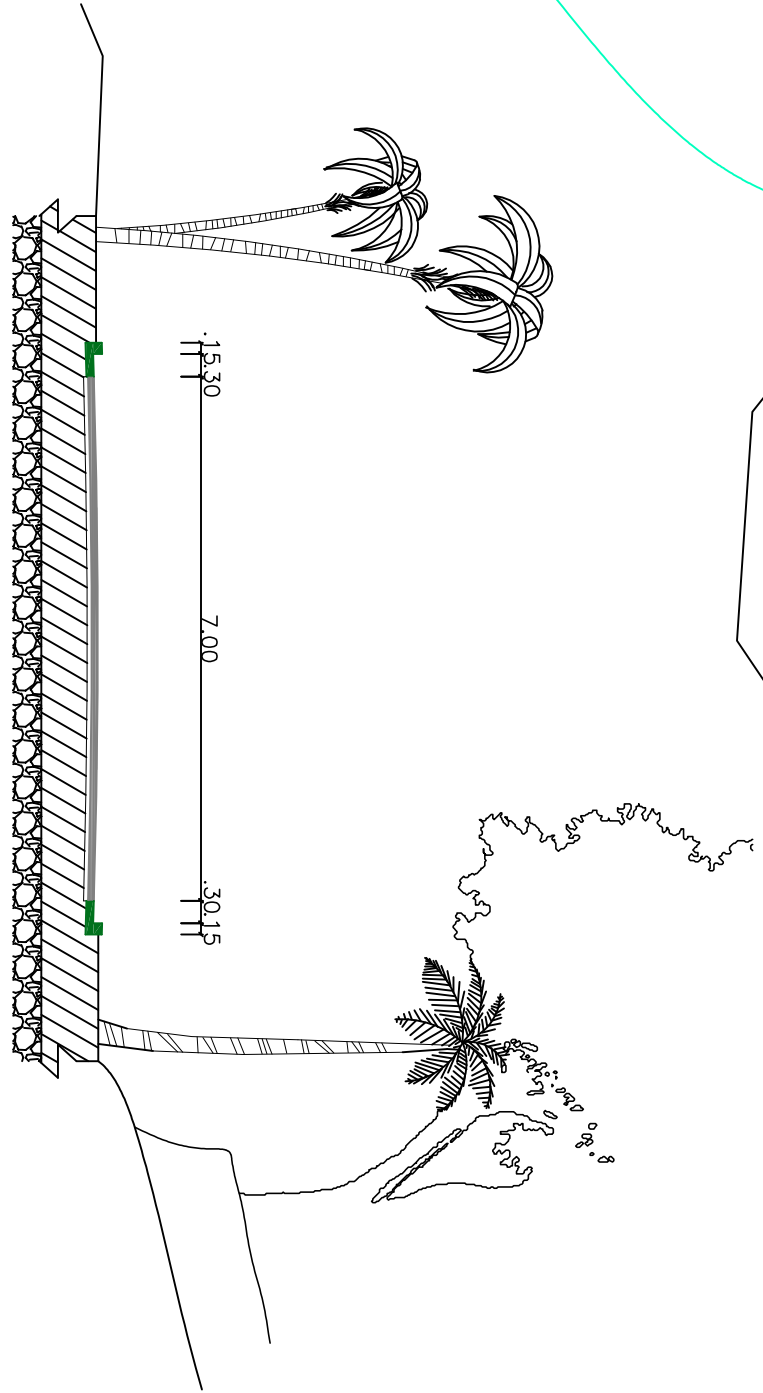

Corte Transversal
Escala 1/100

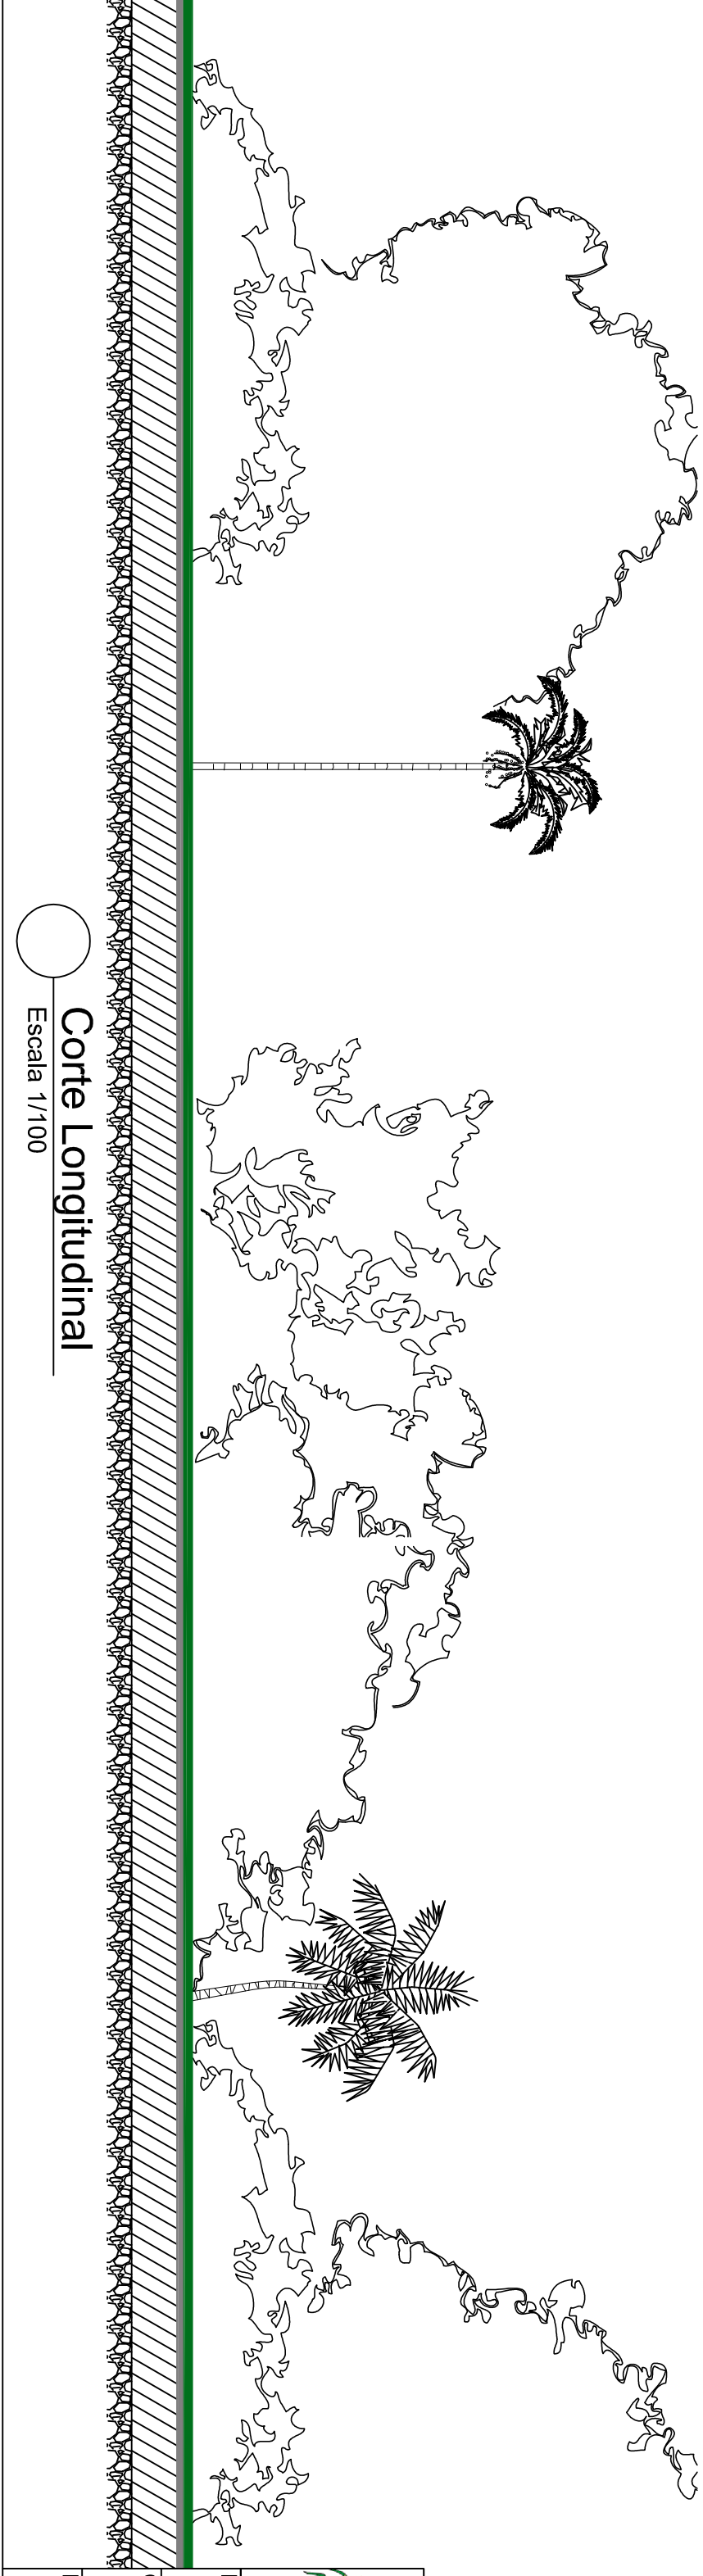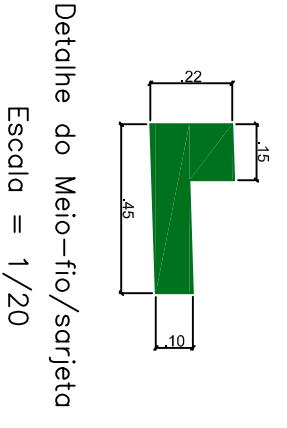

Corte Longitudinal
Escala 1/100

PREFEITURA MUNICIPAL DE PASSA VINTE - MG

Projeto: Execução de Pavimento em Estradas Vicinais do Município

Convênio: Convênio 908356, OGU - 1074298-50, Siconv 27654/2020

Data: 23/08/2021

Folha: D

Resp. Técnico: Ruy Marcondes Rezende - CREA- RJ 1986100809 ART - MG20210359236