Trecho 4		
Levantamento	Quantitativo	Unid.
Regularização	617,30	m²
Pavimento	531,20	m²
Melo-Flo/Sarjeta		
LD	75,90	m
LE	72,80	m
Total	148,70	m
Sarjeta		
LD	1,80	m
LE	1,80	m
Total	3,60	m
Travamento		
0,40x0,50x8,10	1,62	m³
		m³

Meio-fio/Sarjeta Conjugada - 45 CM BASE (15 CM BASE DA GUIA + 30 CM BASE DA SARJETA) X 22 CM ALTURA, ESPESSURA 10 CM

Pavimento Intertravado 16 Faces - DE 22 X 11 CM, ESPESSURA 8 CM.

Sarjeta Comum - 45 CM BASE X 10 CM ALTURA

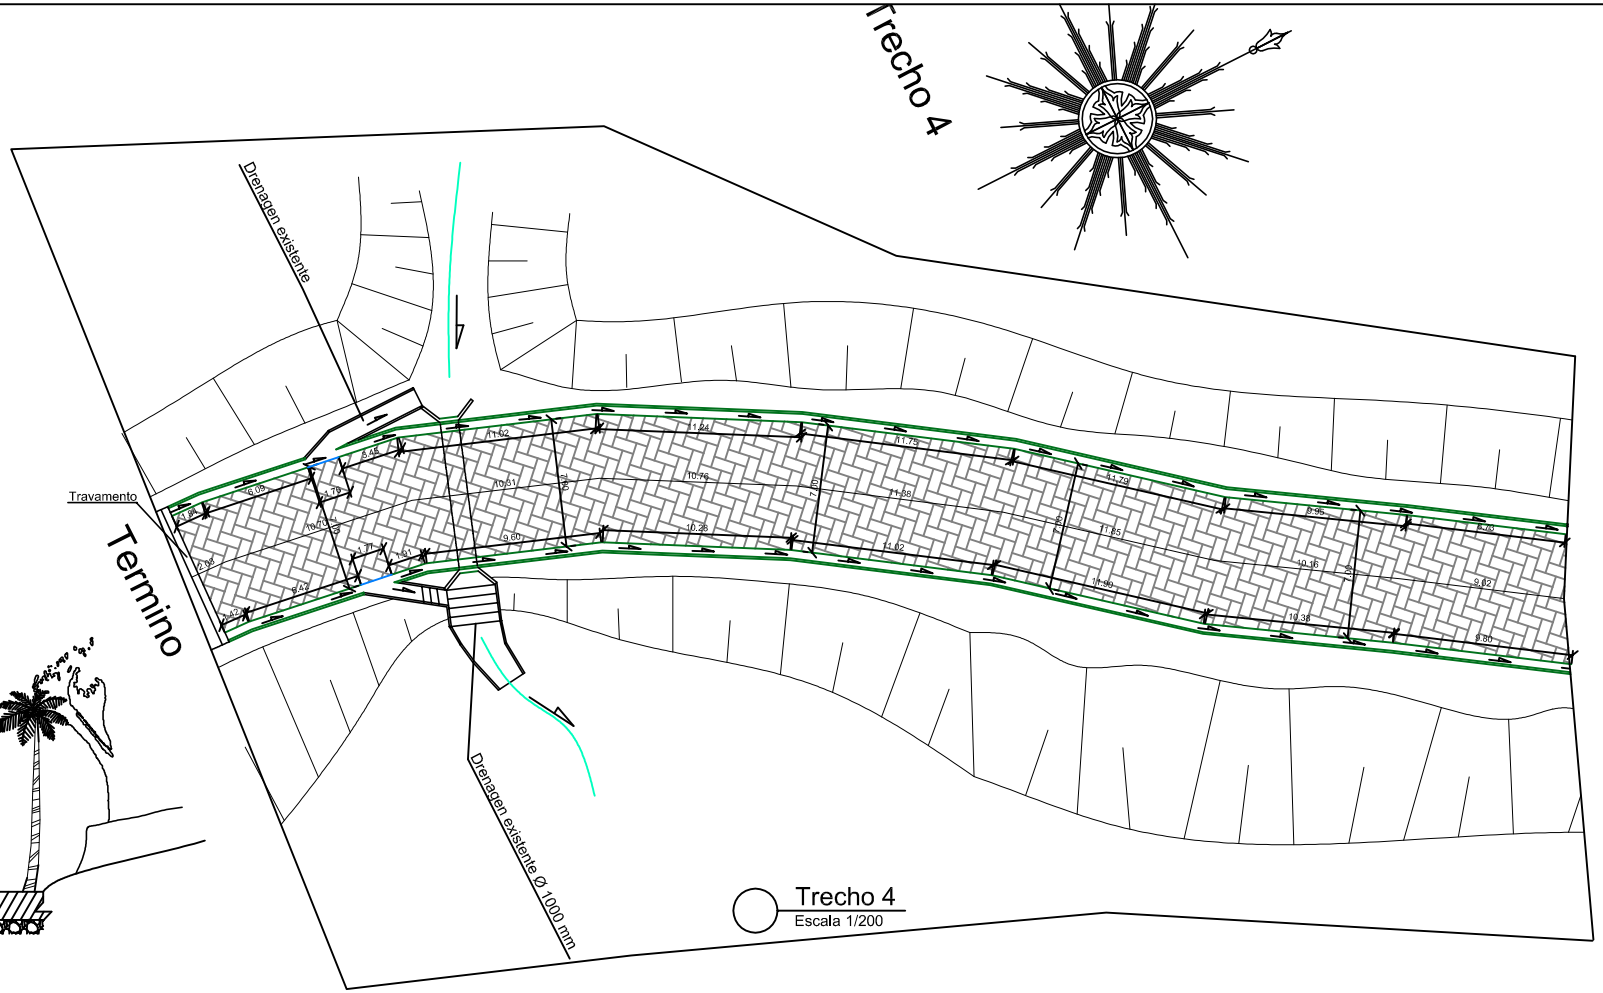

Trecho 4
Escala 1/200

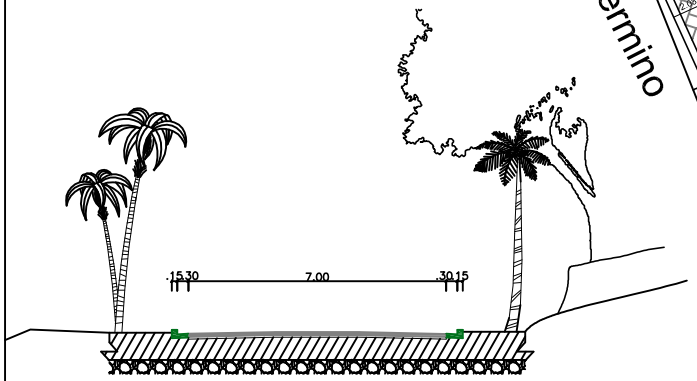

Corte Transversal
Escala 1/100

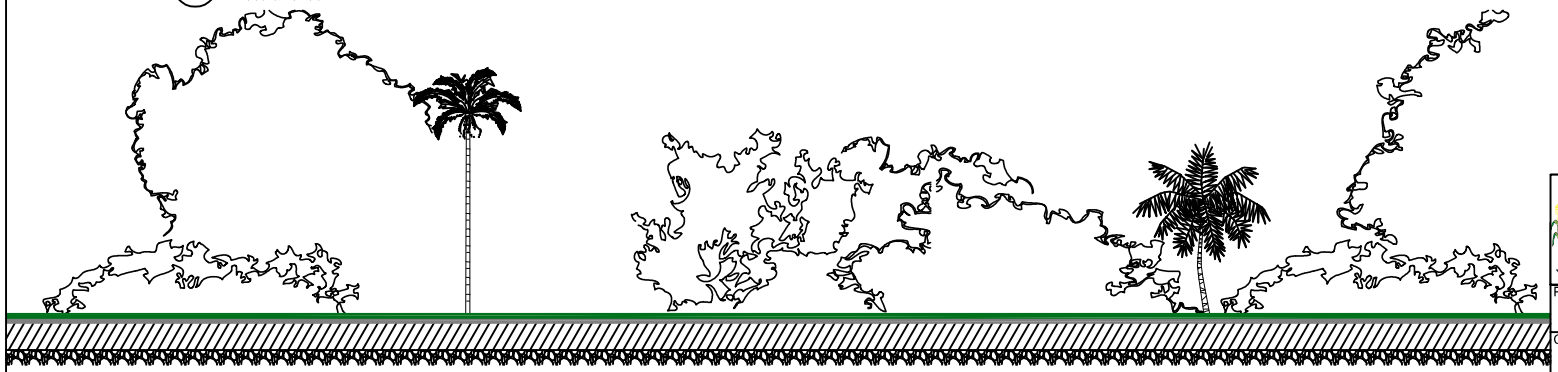

Corte Longitudinal
Escala 1/100

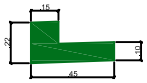

Detalhe do Meio-fio/sarjeta
Escala = 1/20

PREFEITURA MUNICIPAL DE PASSA VINTE - MG

Projeto: Execução de Pavimento em Estradas Vicinais do Municipio

Convênio: Convênio 908356, OGU - 1074298-50, Siconv 27654/2020

Data:	Escala:	Folha:	Resp. Técnico:
23/08/2021		Folha F	Ruy Marcondes Rezende - CREA- RJ 1986100809 ART - MG20210359236