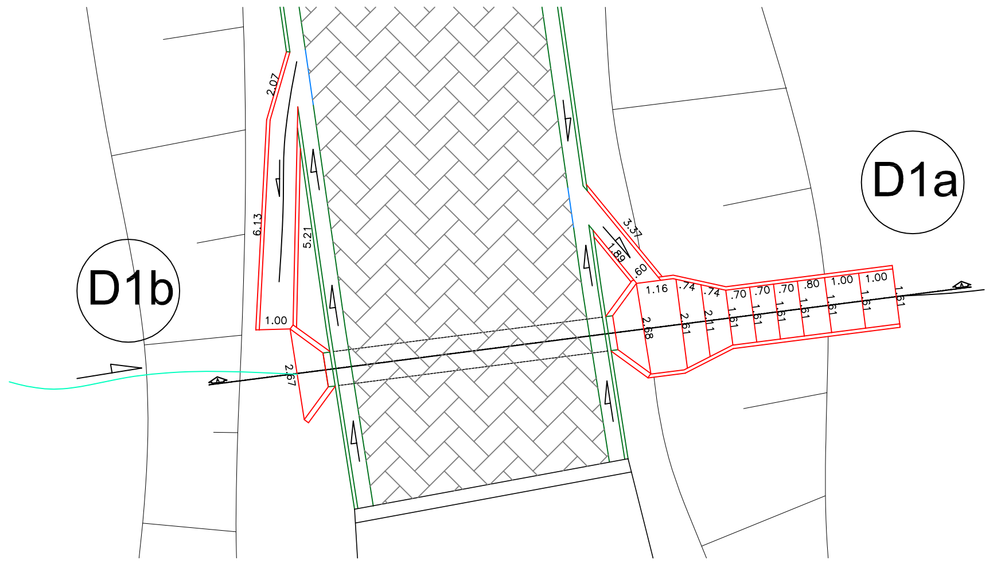

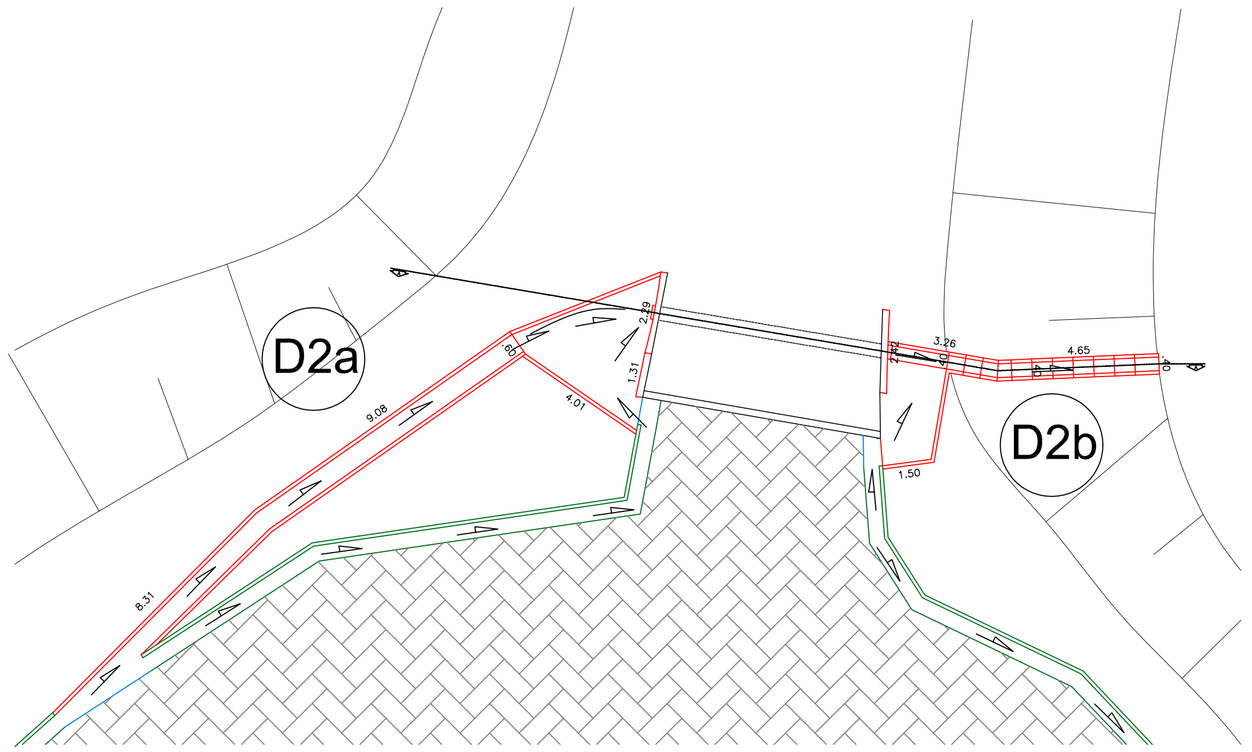

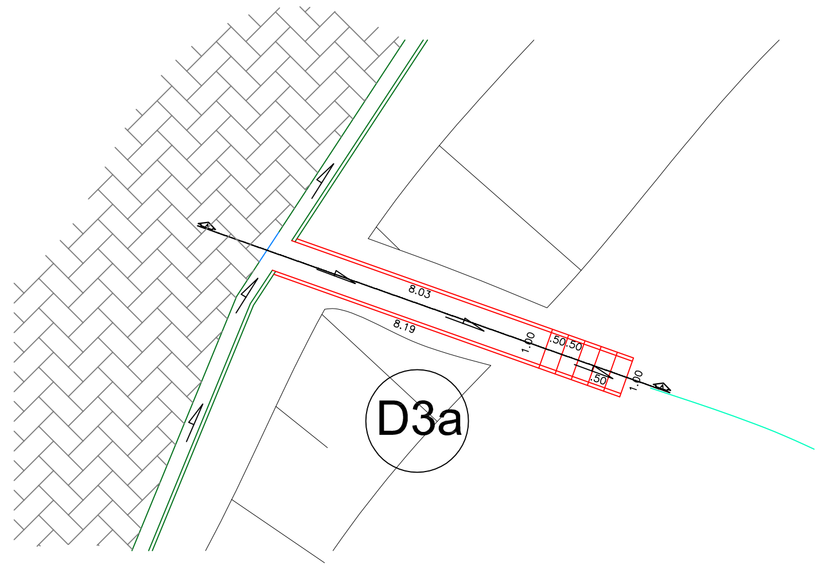

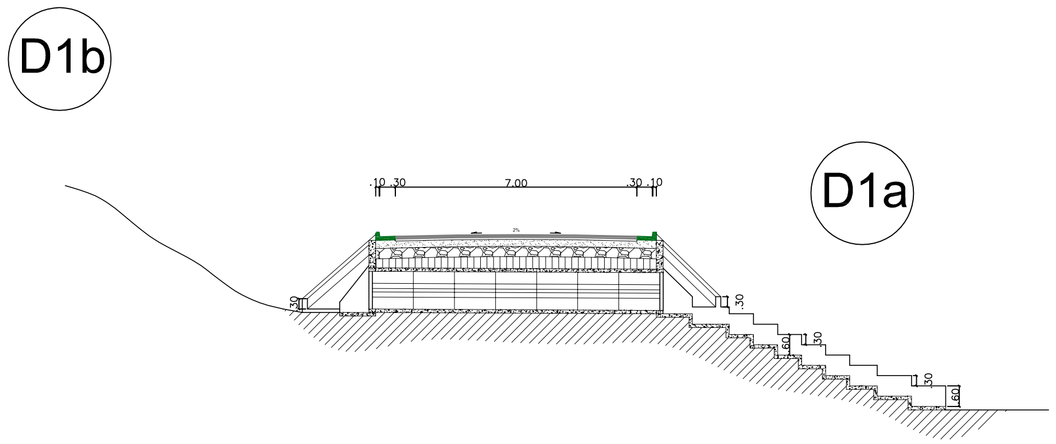

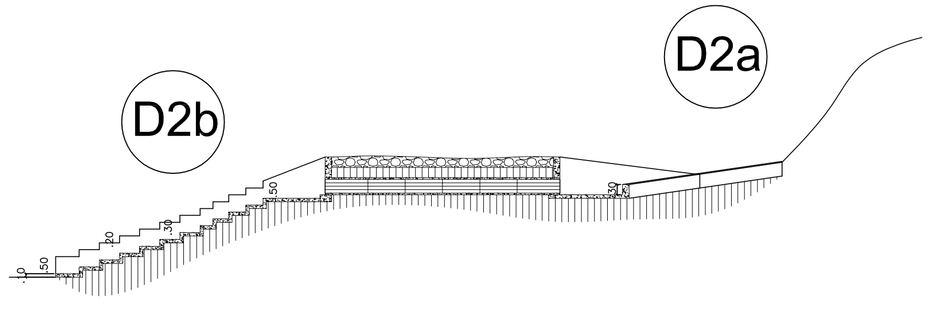

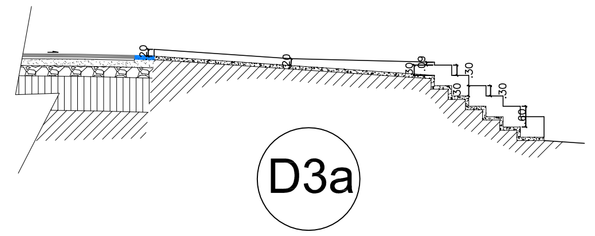

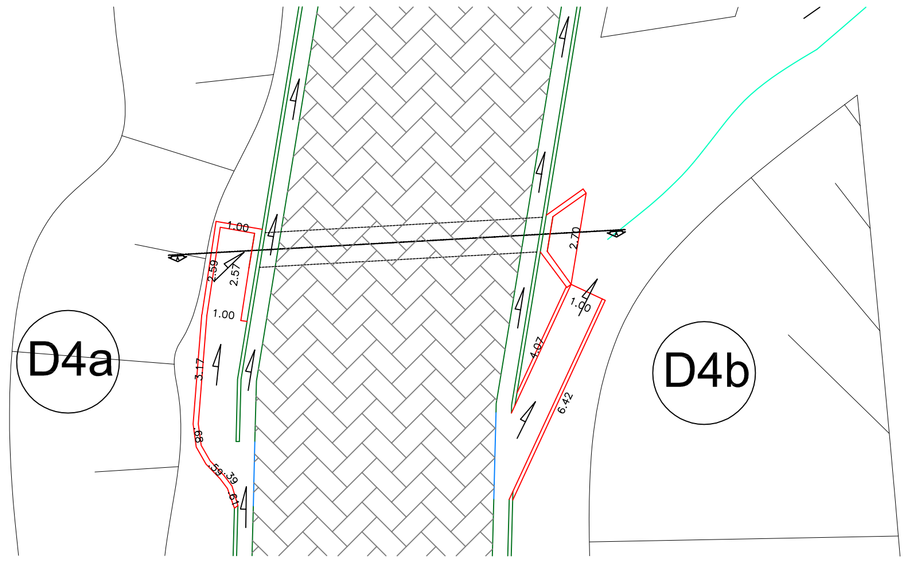

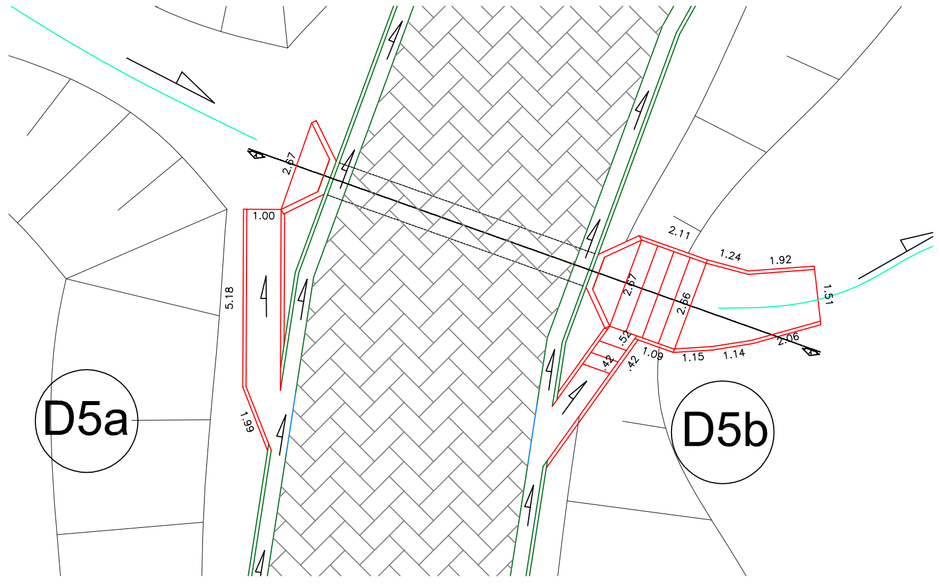

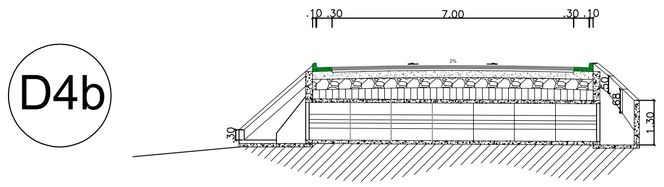

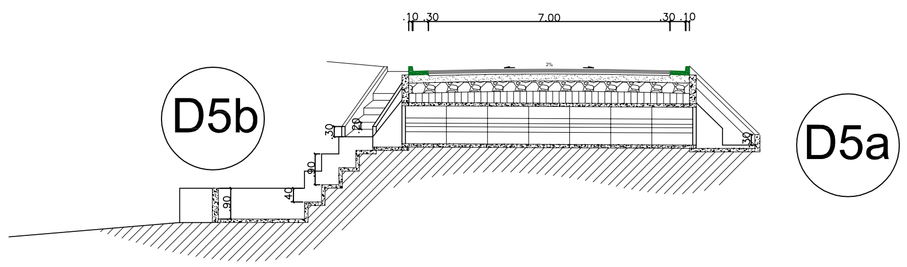

Meio-fio/Sarjeta Conjugada - 94267

Pavimento Intertravado 16 Faces - 92405

Sarjeta Comum - 94289

Drenagens a construir

Detalhes Drenagens
Escala 1/125

PREFEITURA MUNICIPAL DE
PASSA VINTE - MG

Projeto: Execução de Pavimento em Estradas Vicinais do Municipio - Drenagem

Convênio: Convênio 908356, OGU - 1074298-50, Siconv 27654/2020

Data:	Escala:	Folha:	Resp. Técnico:
11/08/2021		Folha B	Ruy Marcondes Rezende - CREA- RJ 1986100809 ART - MG20210359236