



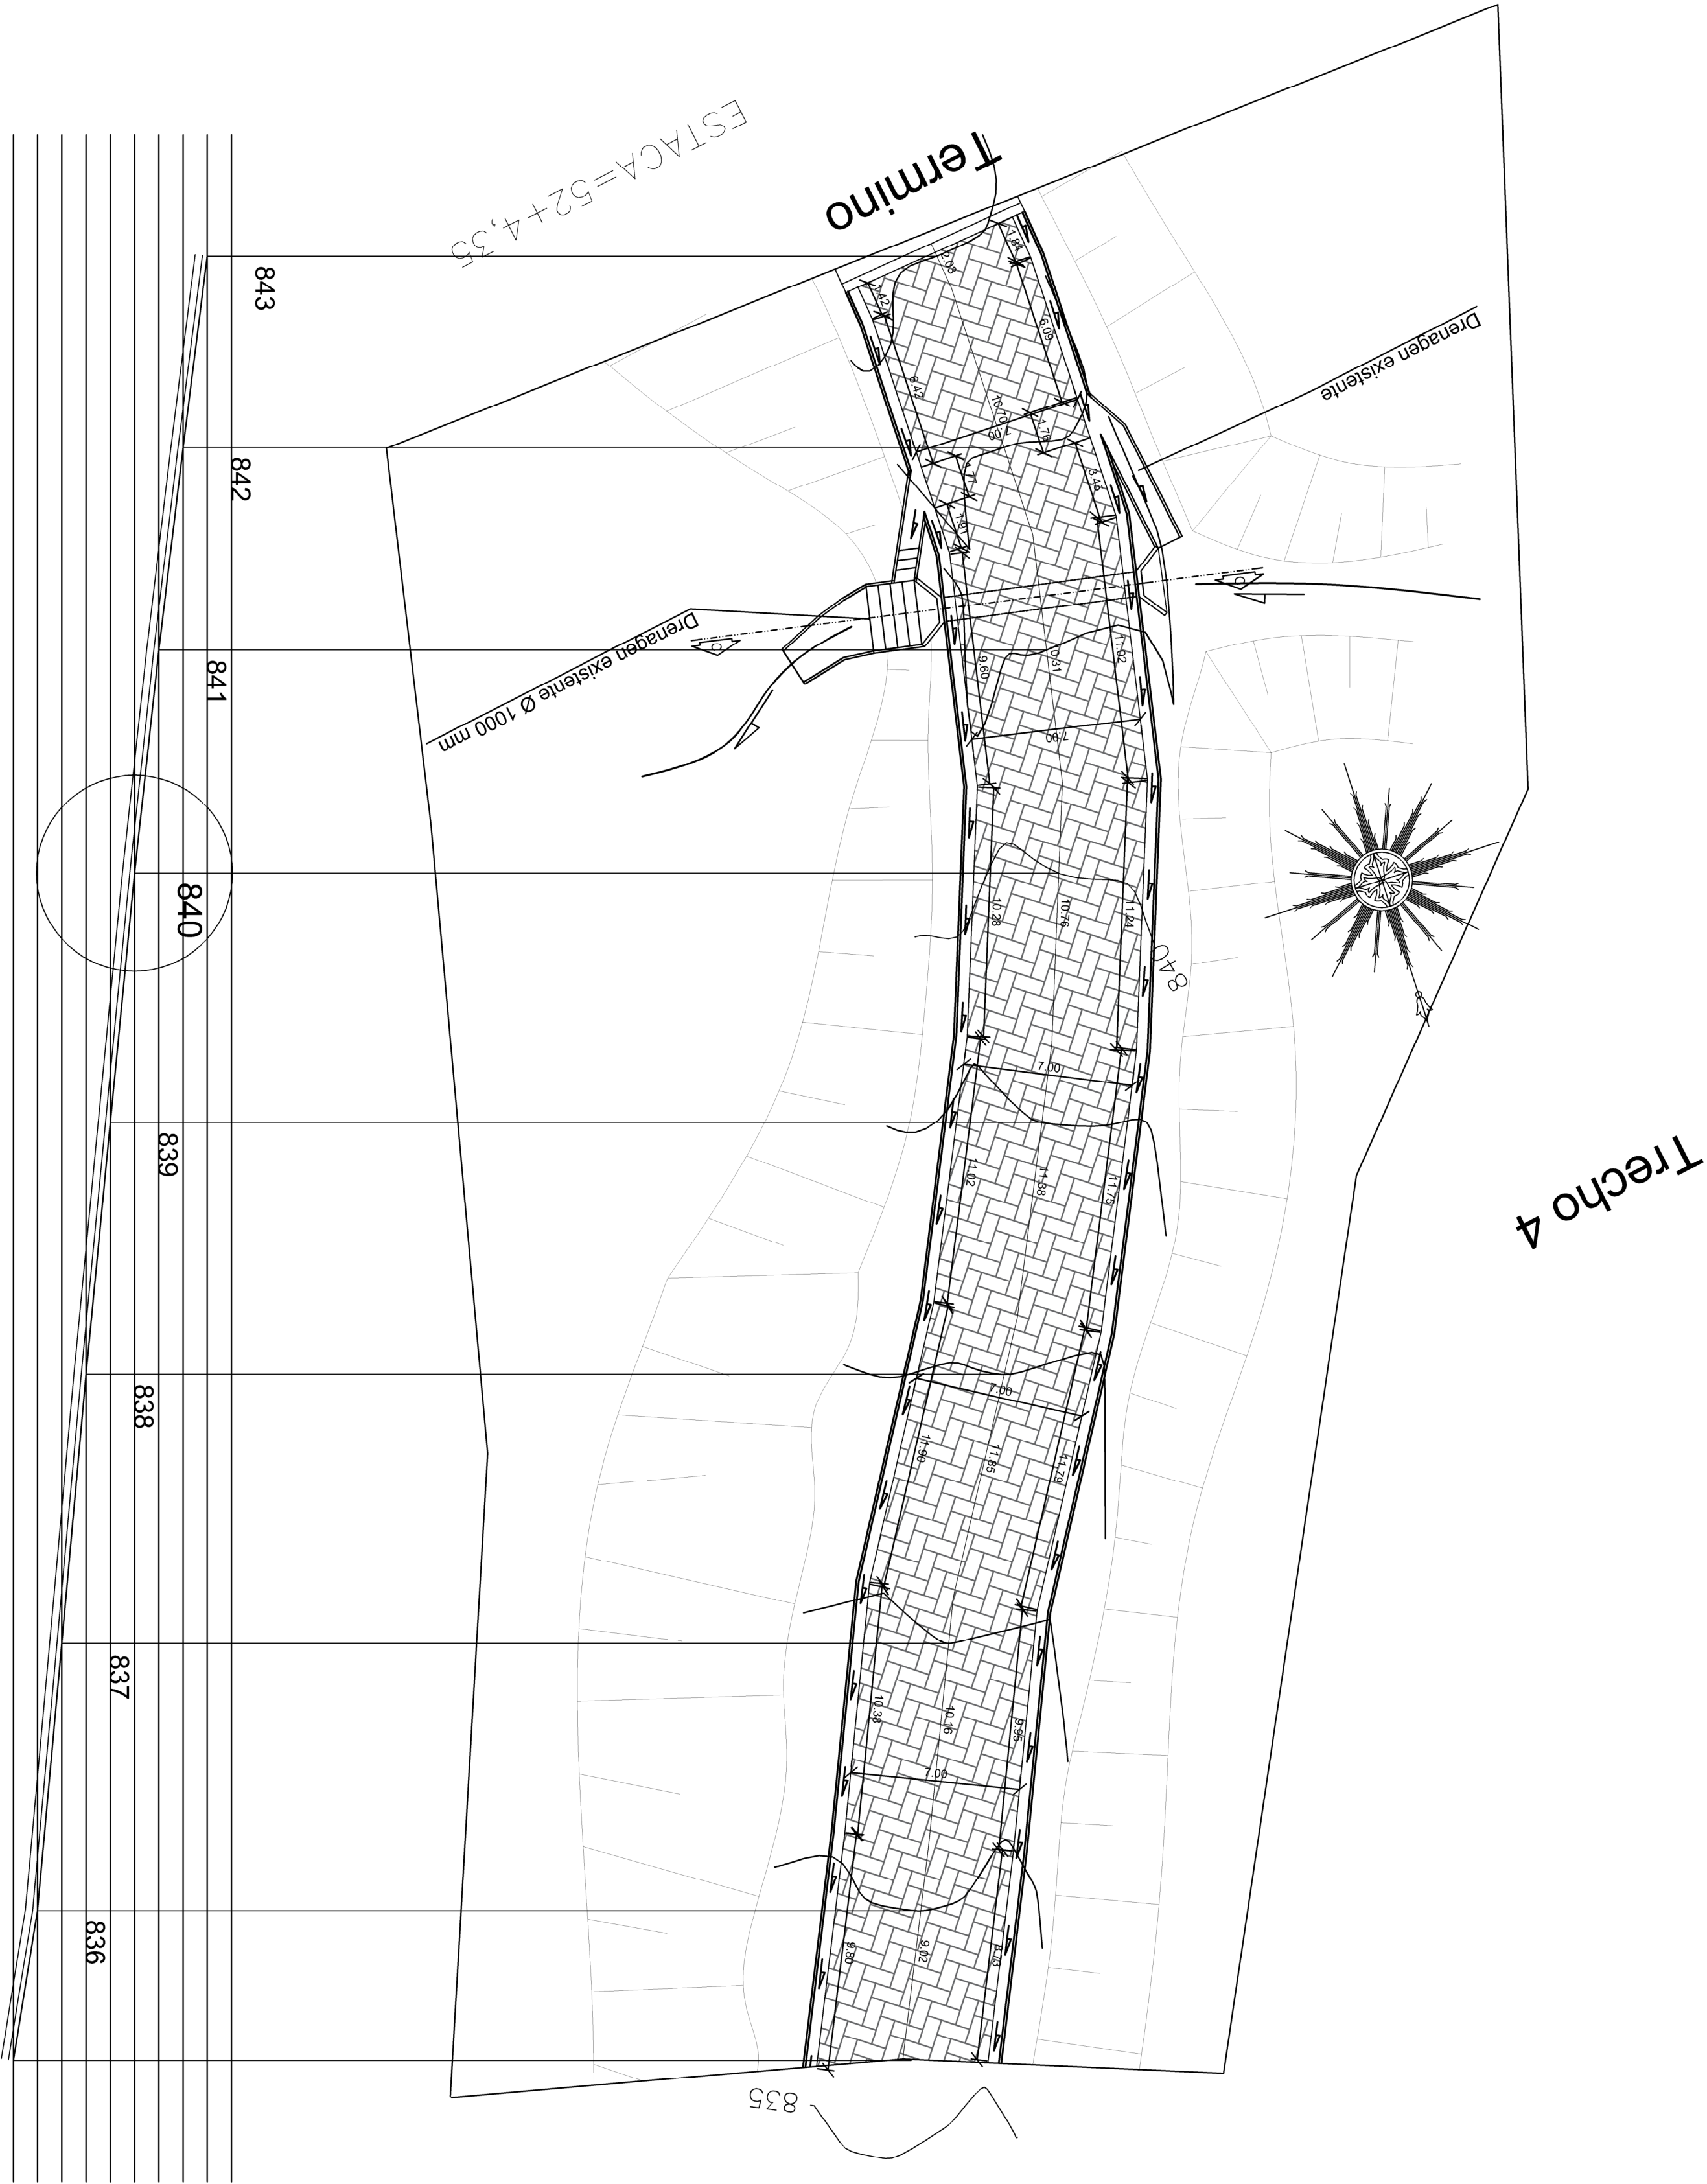

○ Perfil Longitudinal Trecho 4

Escala 1/200

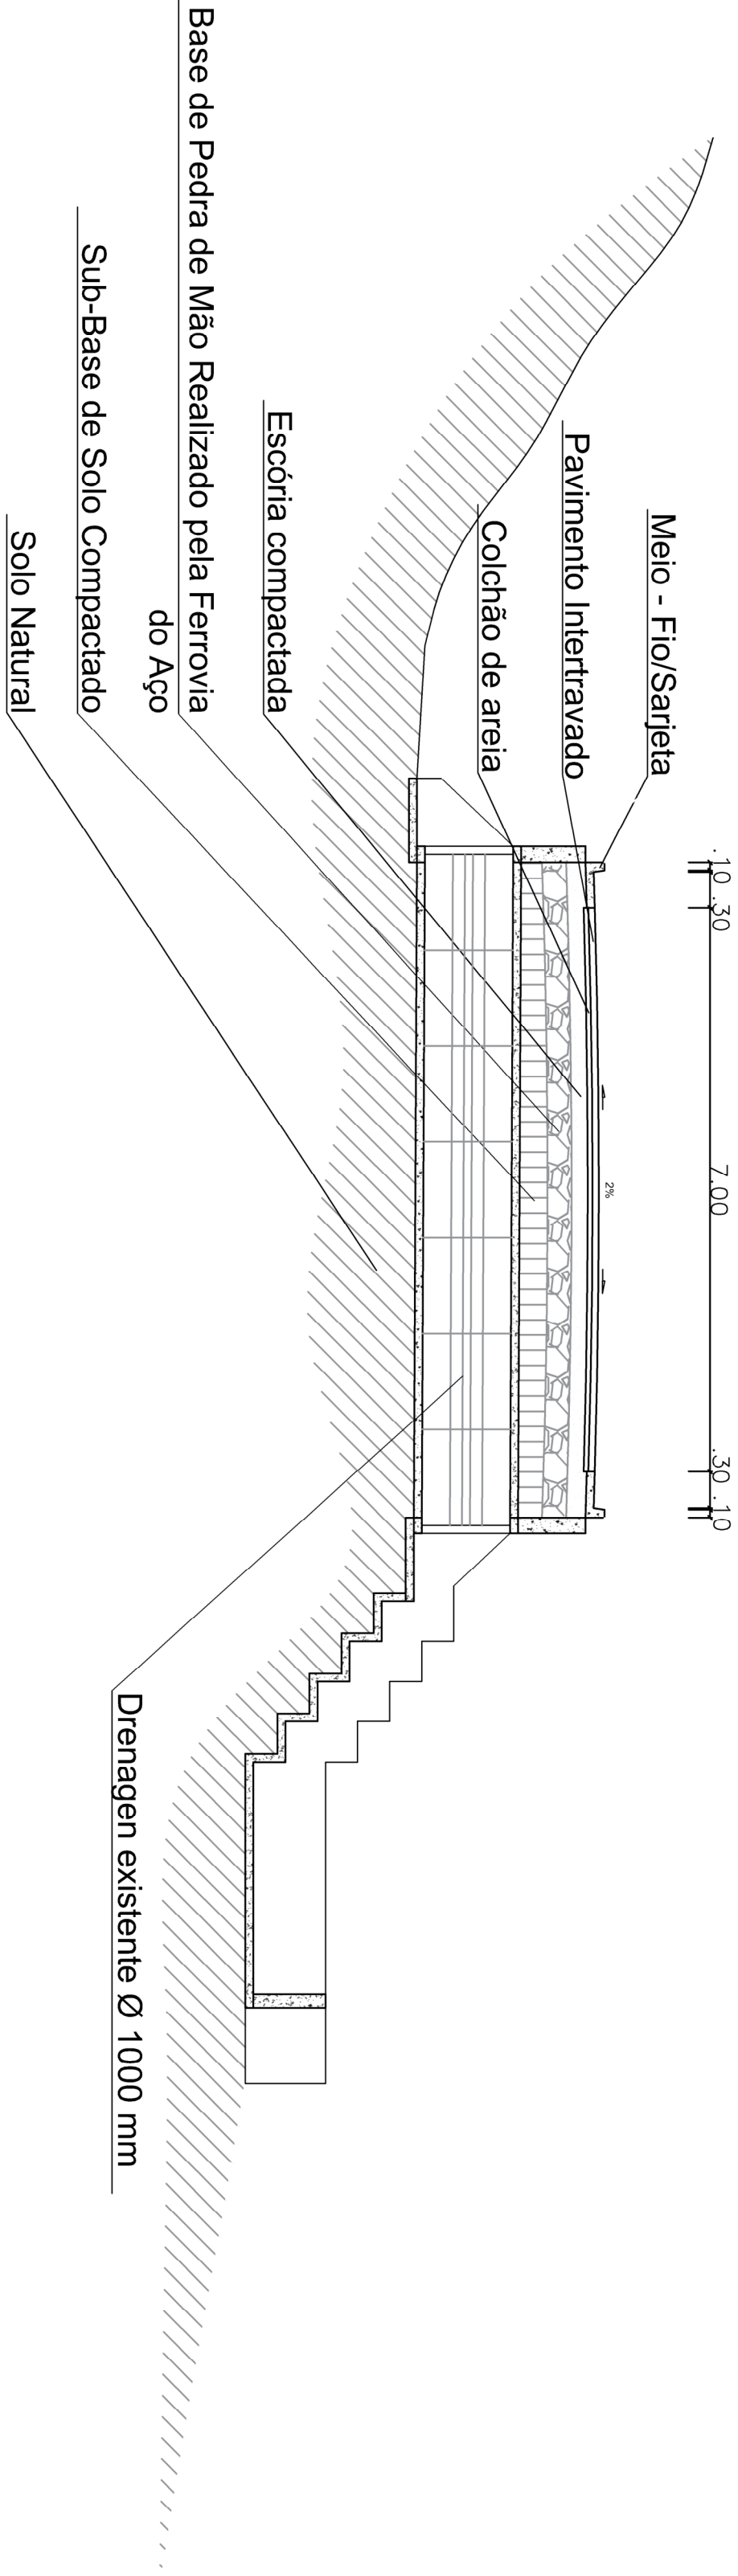

○ Corte Longitudinal

Escala 1/75

