
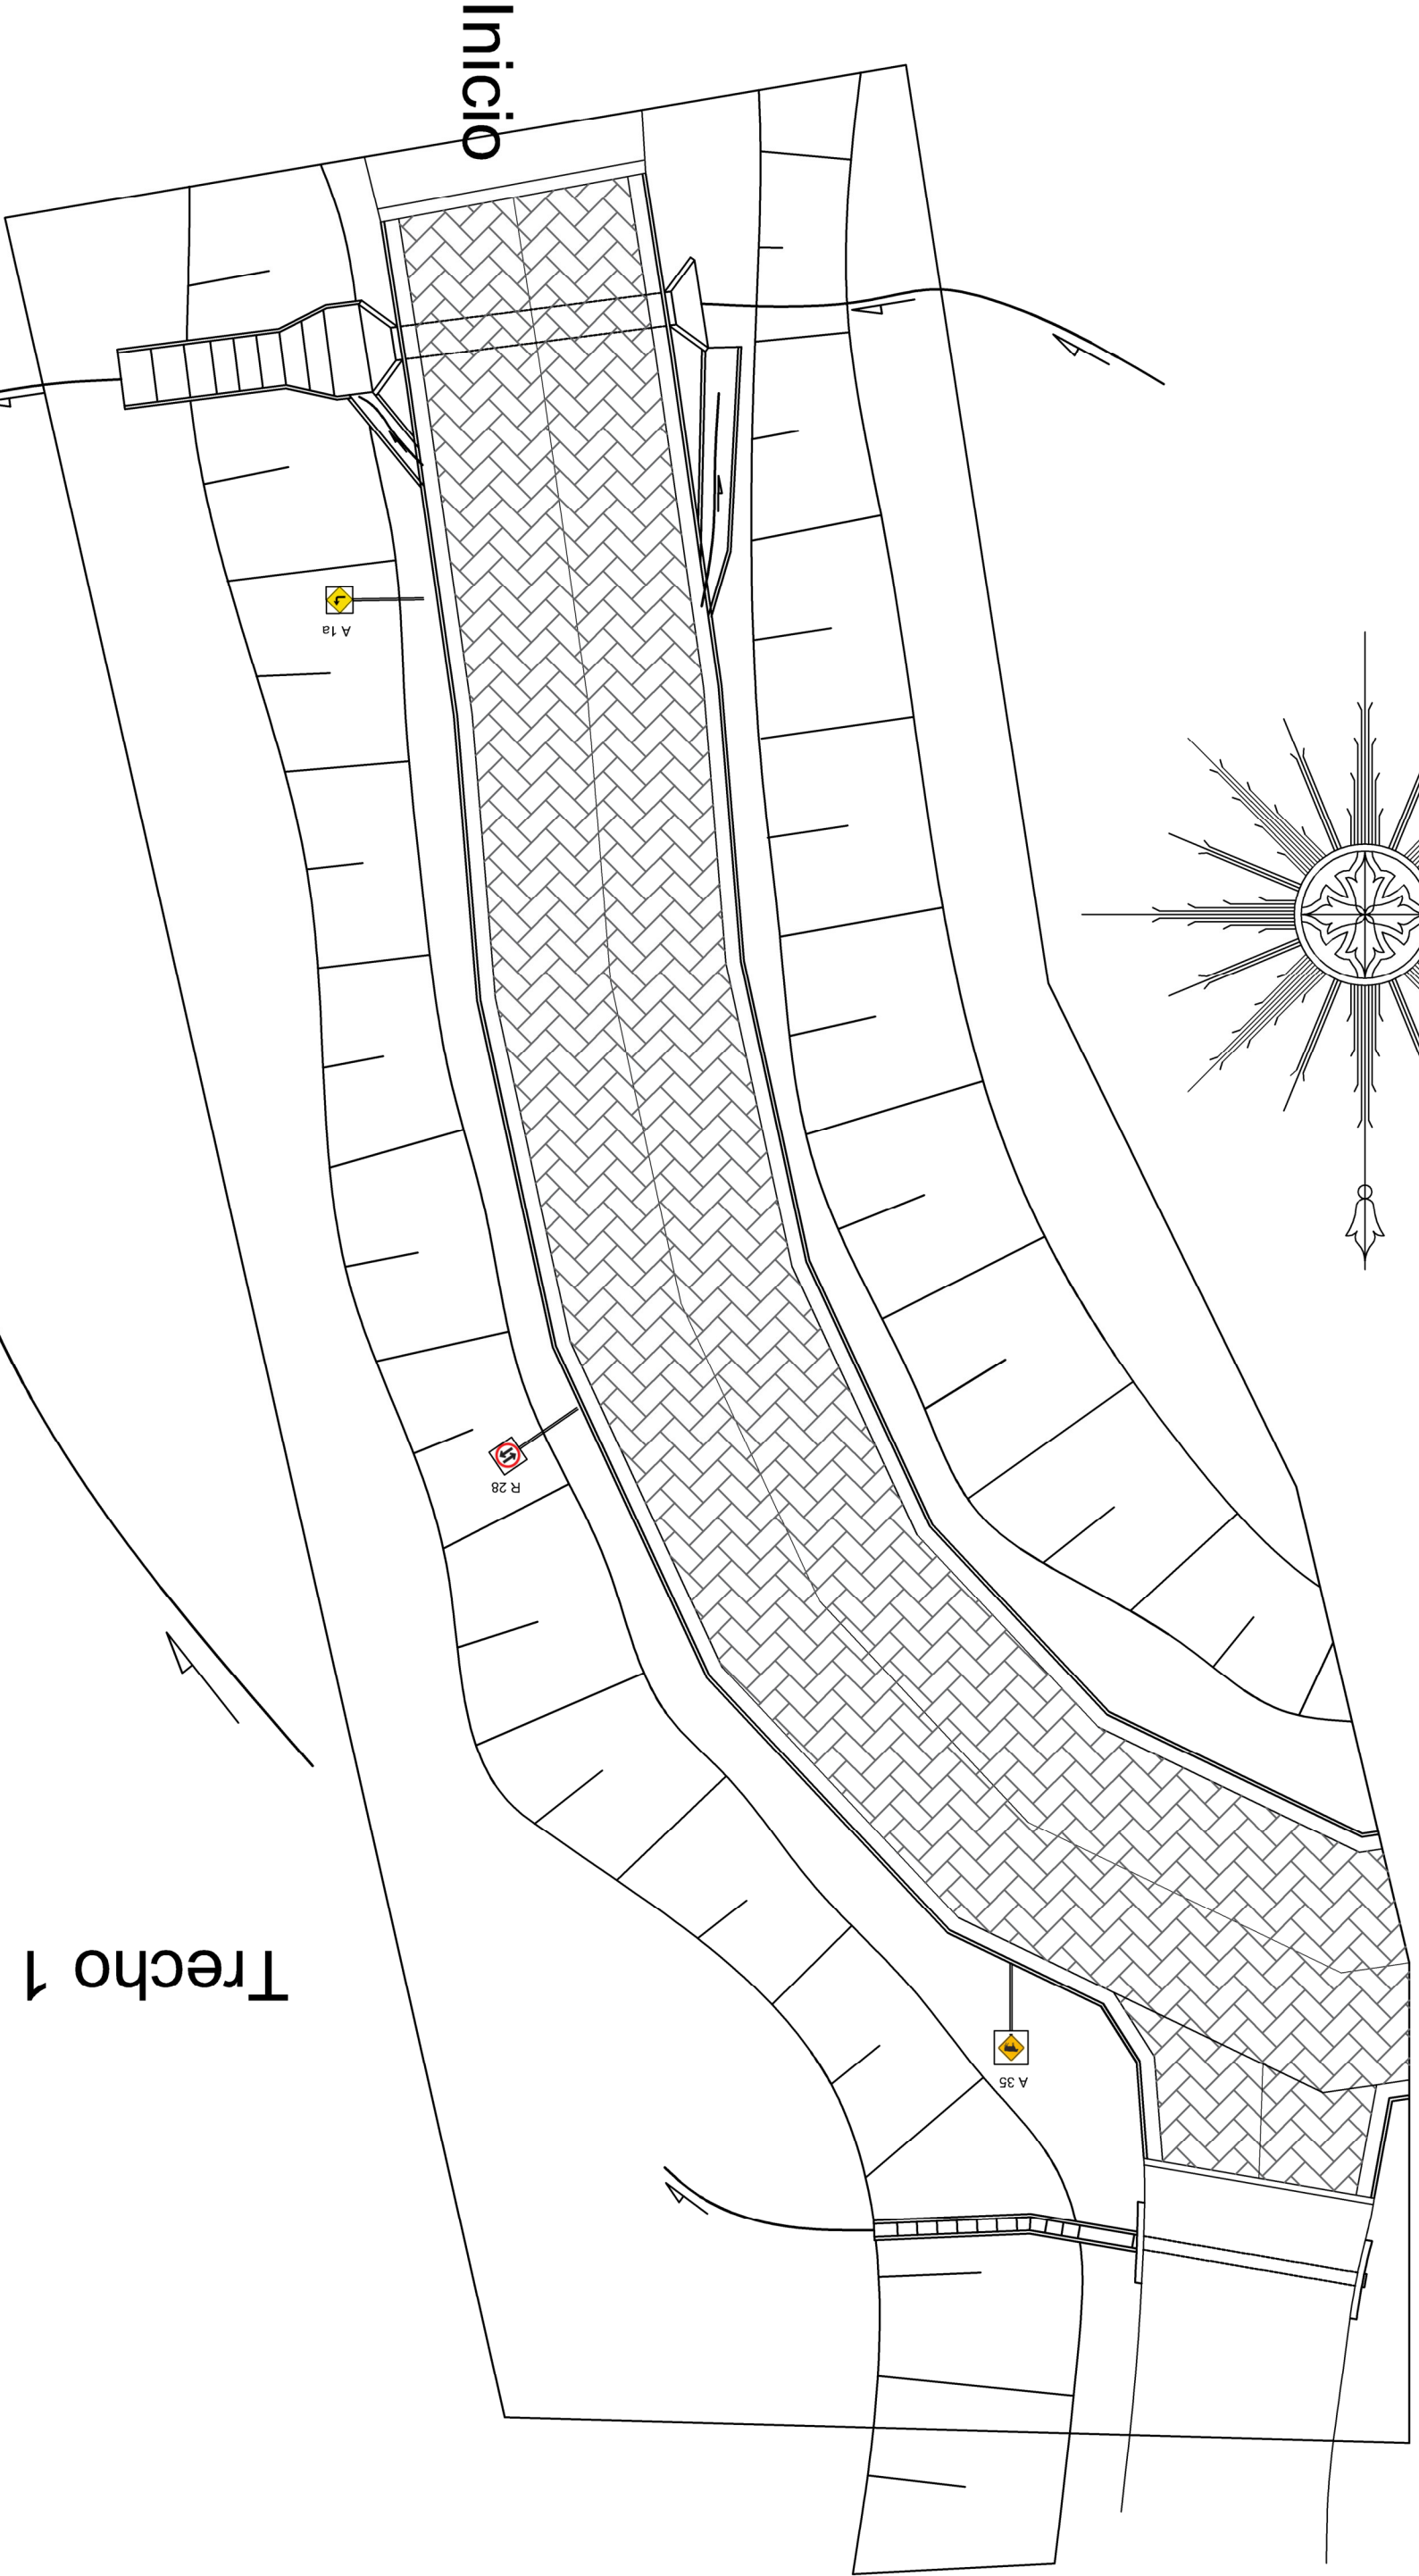
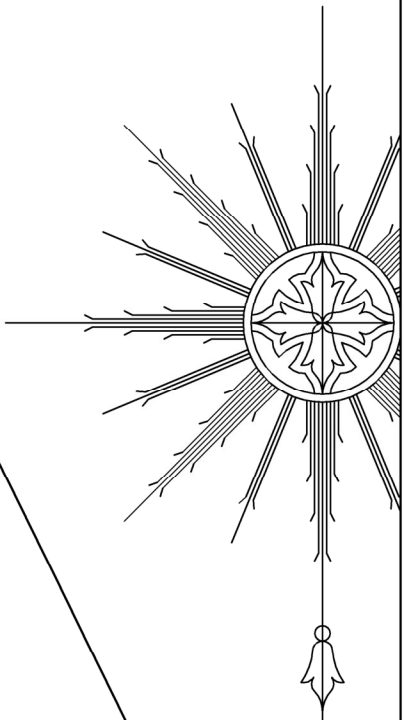


Forma	Cor
	Fundo
	Amarelo
	Símbolo
	Preta
	Orla interna
	Preta
	Orla externa
	Amarela
Advertência	letra
	Preta

Via	Lado min (m)	Orla interna min (m)	Orla externa min (m)
Rural	0,80	0,010	0,020

Forma		Cor			
 Obrigação/ restrição	Fundo	Branco			
	Símbolo	Preta			
	Tarja	Vermelha			
	Orla	Vermelha			
	letra	Preta			
Via	Diâmetro (m)	Tarja (m)	Orla (m)		
Rural	0,80	0,028	0,050		

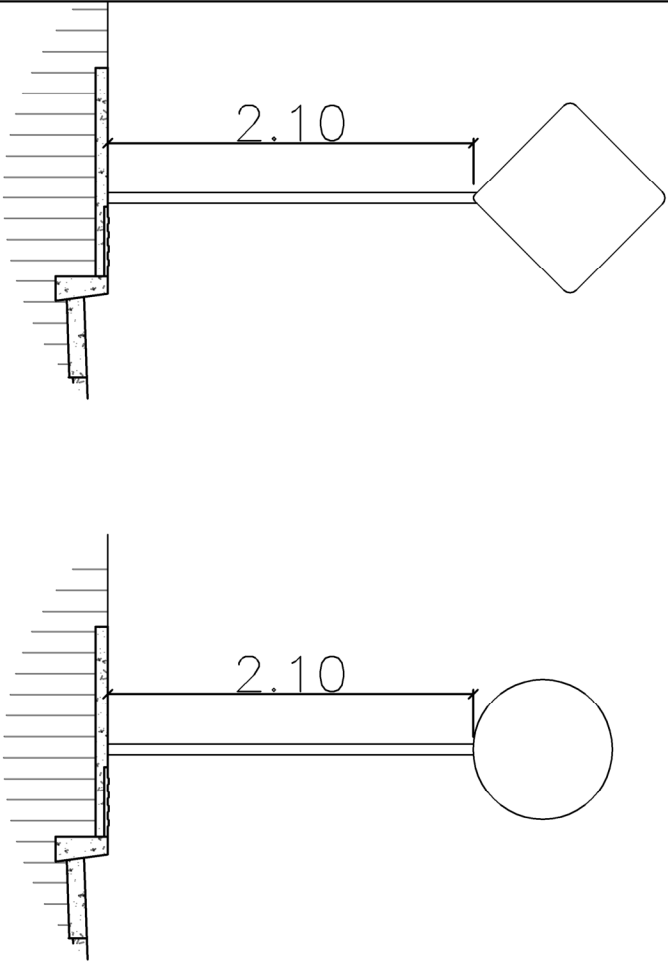

Trecho 1
Escala 1/200

O Projeto est  em conformidade com as normas Brasileira, obtidas atrav s das seguintes fontes de consulta:

Conselho Nacional de Tr nsito - CONTRAN - Sinaliza  o Vertical de Indica  o - Vol. III
Conselho Nacional de Tr nsito - CONTRAN - Sinaliza  o Vertical de Regulamenta  o - Vol. I
Conselho Nacional de Tr nsito - CONTRAN - Sinaliza  o Horizontal Vol. IV
NORMA DE SINALIZA  O VERTICAL - Manual de Sinaliza  o Vi ria Vertical de Regulamenta  o e Advert ncia - DER - MG
MANUAL DE SINALIZA  O RODOVI RIA - DNIT - Departamento Nacional de Infraestrutura de Transportes. Diretoria Executiva. Instituto de Pesquisas Rodovi rias

Forma	Mensagem de Localidades	Mensagem de Nomes de Rodovias/ Estradas ou Associadas aos seus s�mbolos
Cor	Cor	
Fundo	Verde	Fundo
		Azul
Orla interna	Branca	Branca
Orla externa	Verde	Orla externa
		Azul
Tarja	Branca	Tarja
		Branca
Legenda	Branca	Legenda
		Branca
Setas	Branca	Setas
		Branca
S�mbolo		S�mbolo
		De acordo com a rodovia / estrada

Via	Altura da letra (m)	Tarja (m)	Orla interna min (m)	Orla externa min (m)
Rural	0,150	0,01	0,020	0,010



R19



R28



A35



A1a



A1b



PREFEITURA MUNICIPAL DE PASSA VINTE - MG

Projeto: Exec   o de Pavimento em Estradas Vicinais do Municipio - Sinaliza  o

Conv�nio:	Contrato 24650/2020, OGU - 1073449-50, Siconv 24650/2020
Data:	21/06/2021
Escala:	
Folha:	Folha 2/5
Resp. T�cnico:	Ruy Marcondes Rezende - CREA- RJ 1986100809 ART - MG20210359236