



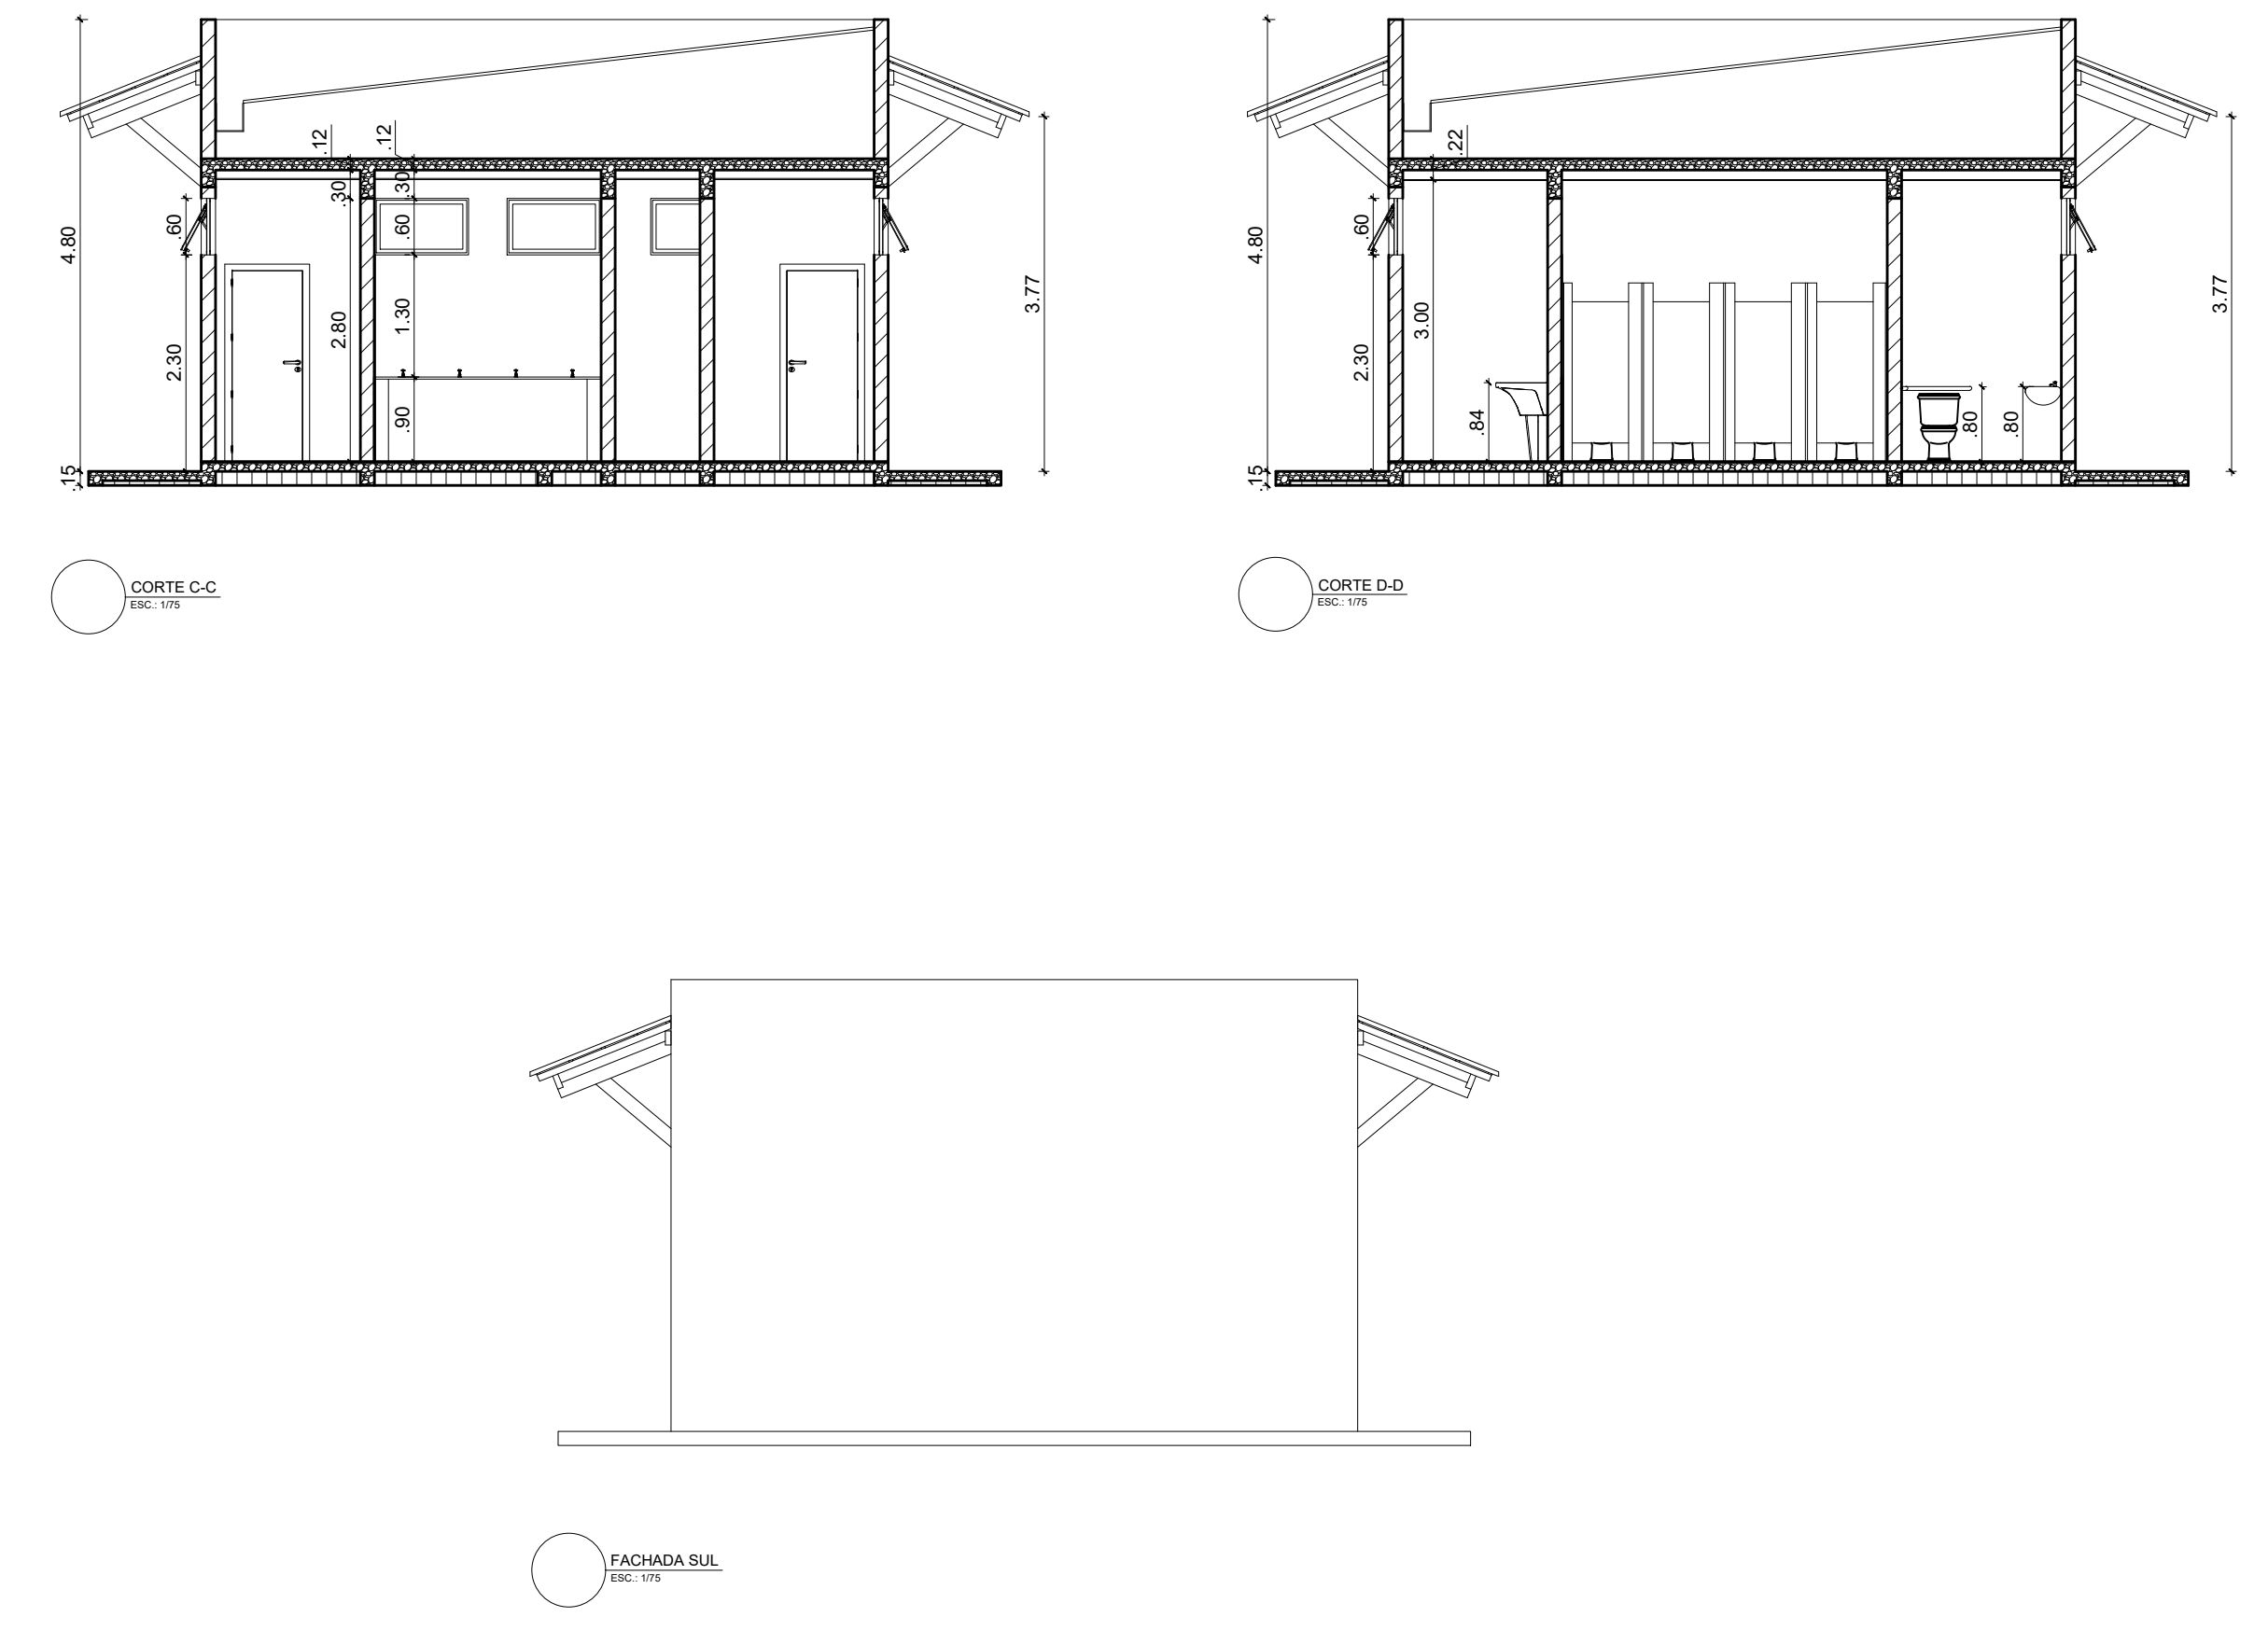

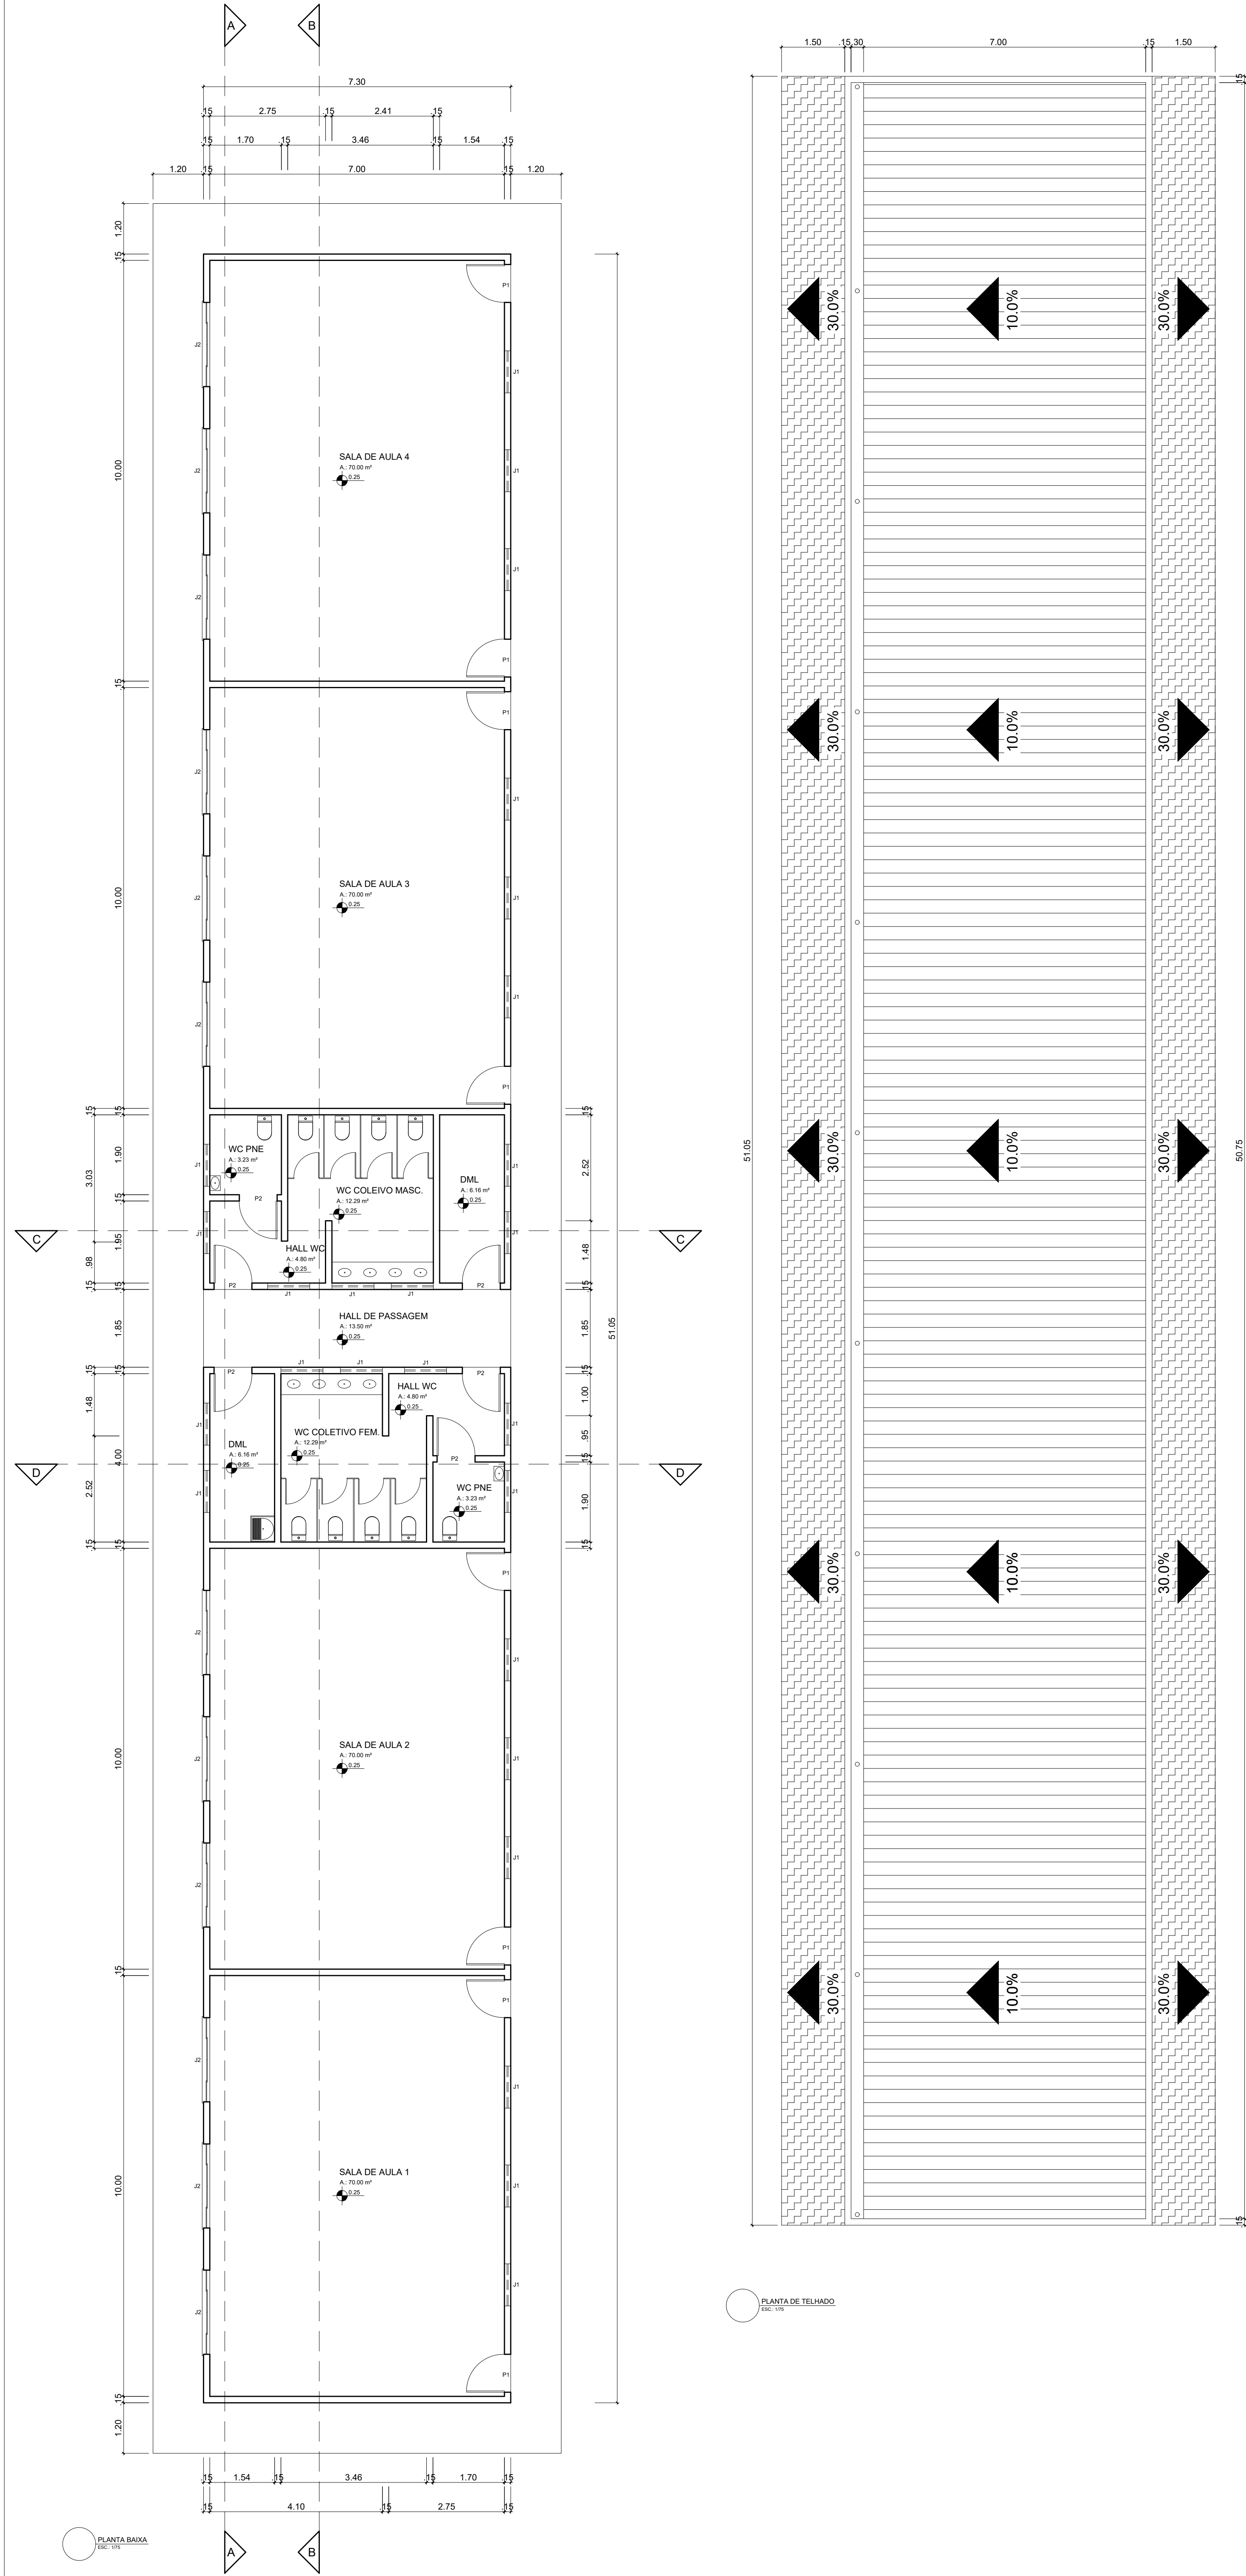

GAFREI

ENGENHARIA

RESPONSÁVEL TÉCNICO:
JEAN JUNIOR DE NOVAIS

CREA:
2021107387

R. REGIONAL:
321664-MG

PROJETO:
ESCOLA MUNICIPAL DE PASSA VINTE

DESENHADO:
PLANTA BAIXA, CORTES E FACHADAS.

AUTORES:
JEAN JUNIOR DE NOVAIS

REVISÃO:
00

FOLHA:
1/1

DATA:
04/08/2023

ESCALA:
INDICADA

IDENTIFICAÇÃO DA OBRA:
-

LOCALIZAÇÃO:
-

NÚMERO:
-

BARRIO:
TEBAS

MUNICÍPIO:
PASSA VINTE