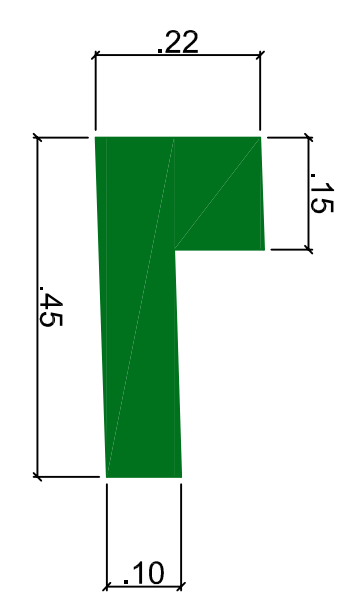
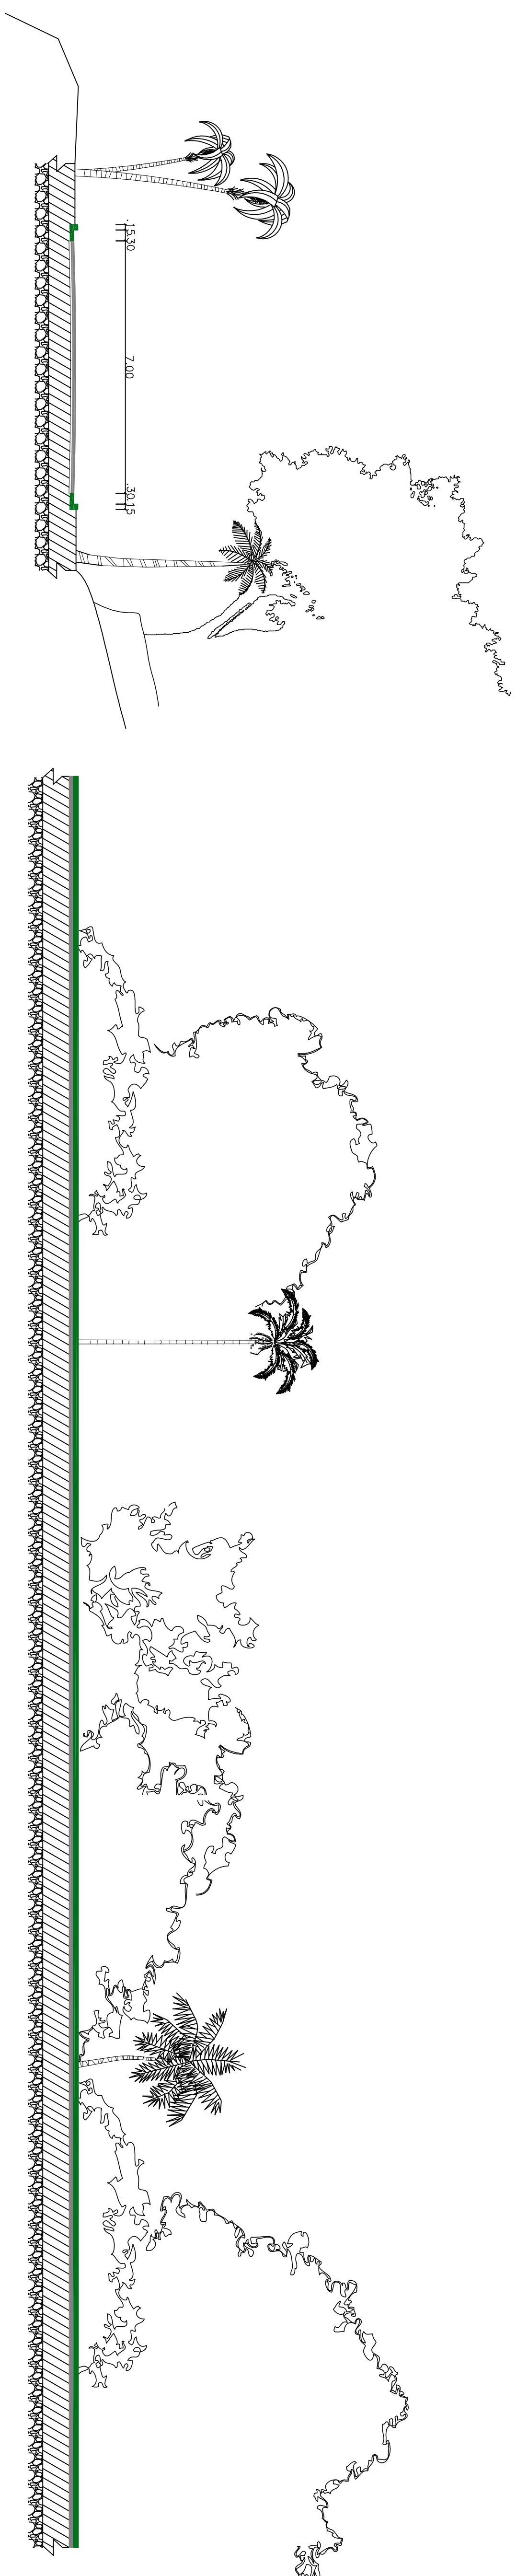
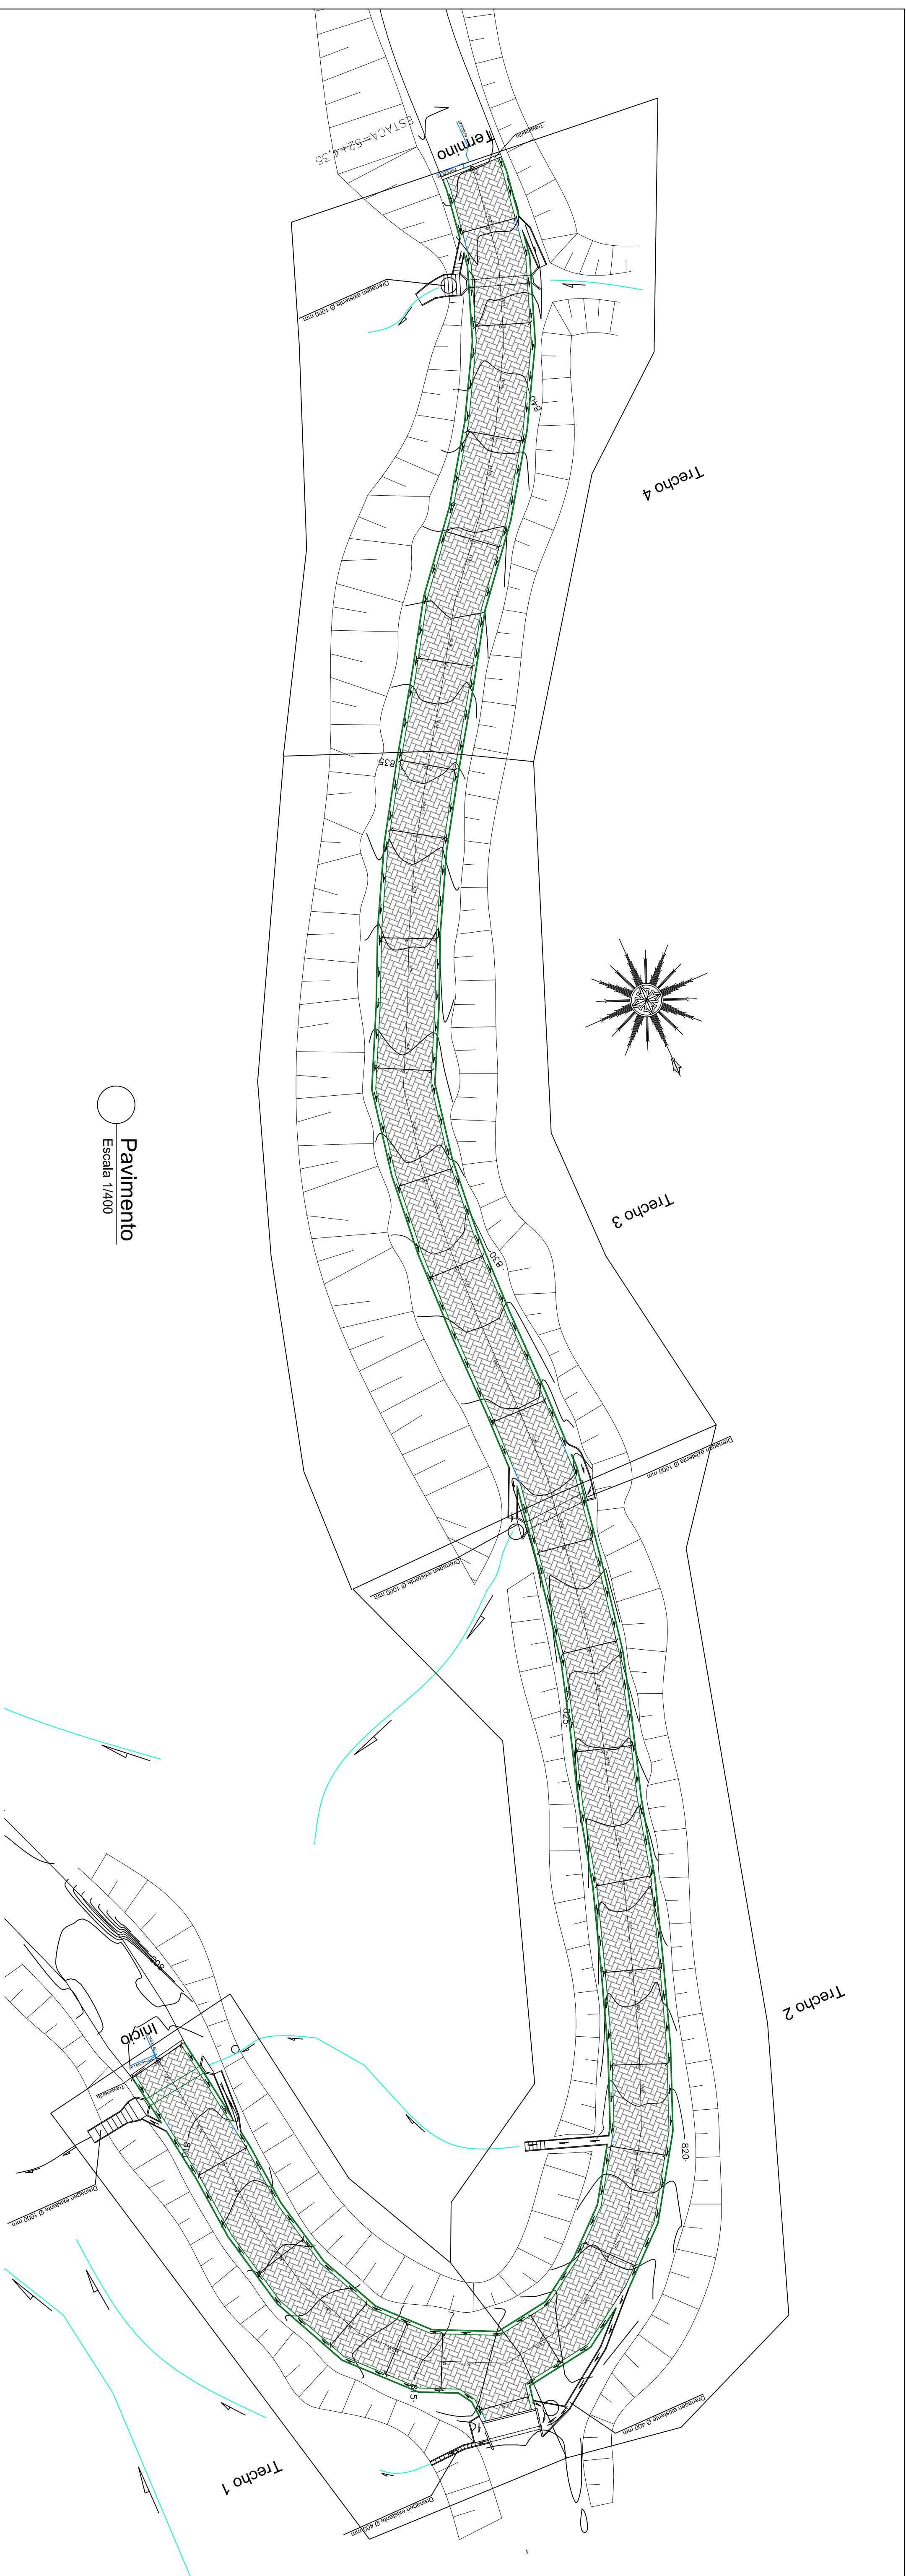


PREFEITURA MUNICIPAL DE
PASSA VINTE - MG

Projeto: **Execução de Pavimento em Estradas Vicinais do Município**

Convênio: Convênio 908356, OGU - 1074298-50, Siconv 27654/2020

Data:	Escala:	Folha:	Resp. Técnico:
23/08/2021		Folha B	Ruy Marcondes Rezende - CREA-RJ 1986100809 ART - MG20210359236