



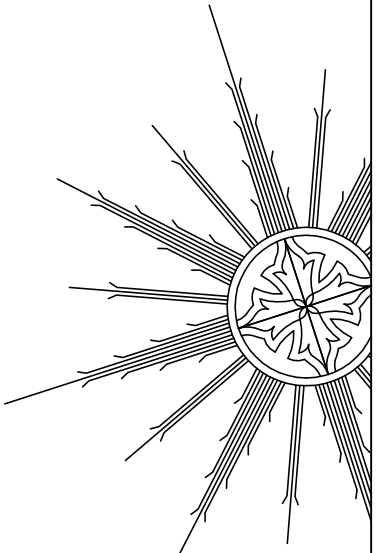

Trecho 3		
Levantamento	Quantitativo	Unid.
Regularização	799,10	m²
Pavimento	690,60	m²
Meio-Fio/Sarjeta		
LD	94,80	m
LE	97,80	m
Total	192,60	m
Sarjeta		
LD	1,90	m
LE	2,50	m
Total	4,40	m
Travamento		
		m³
		m³

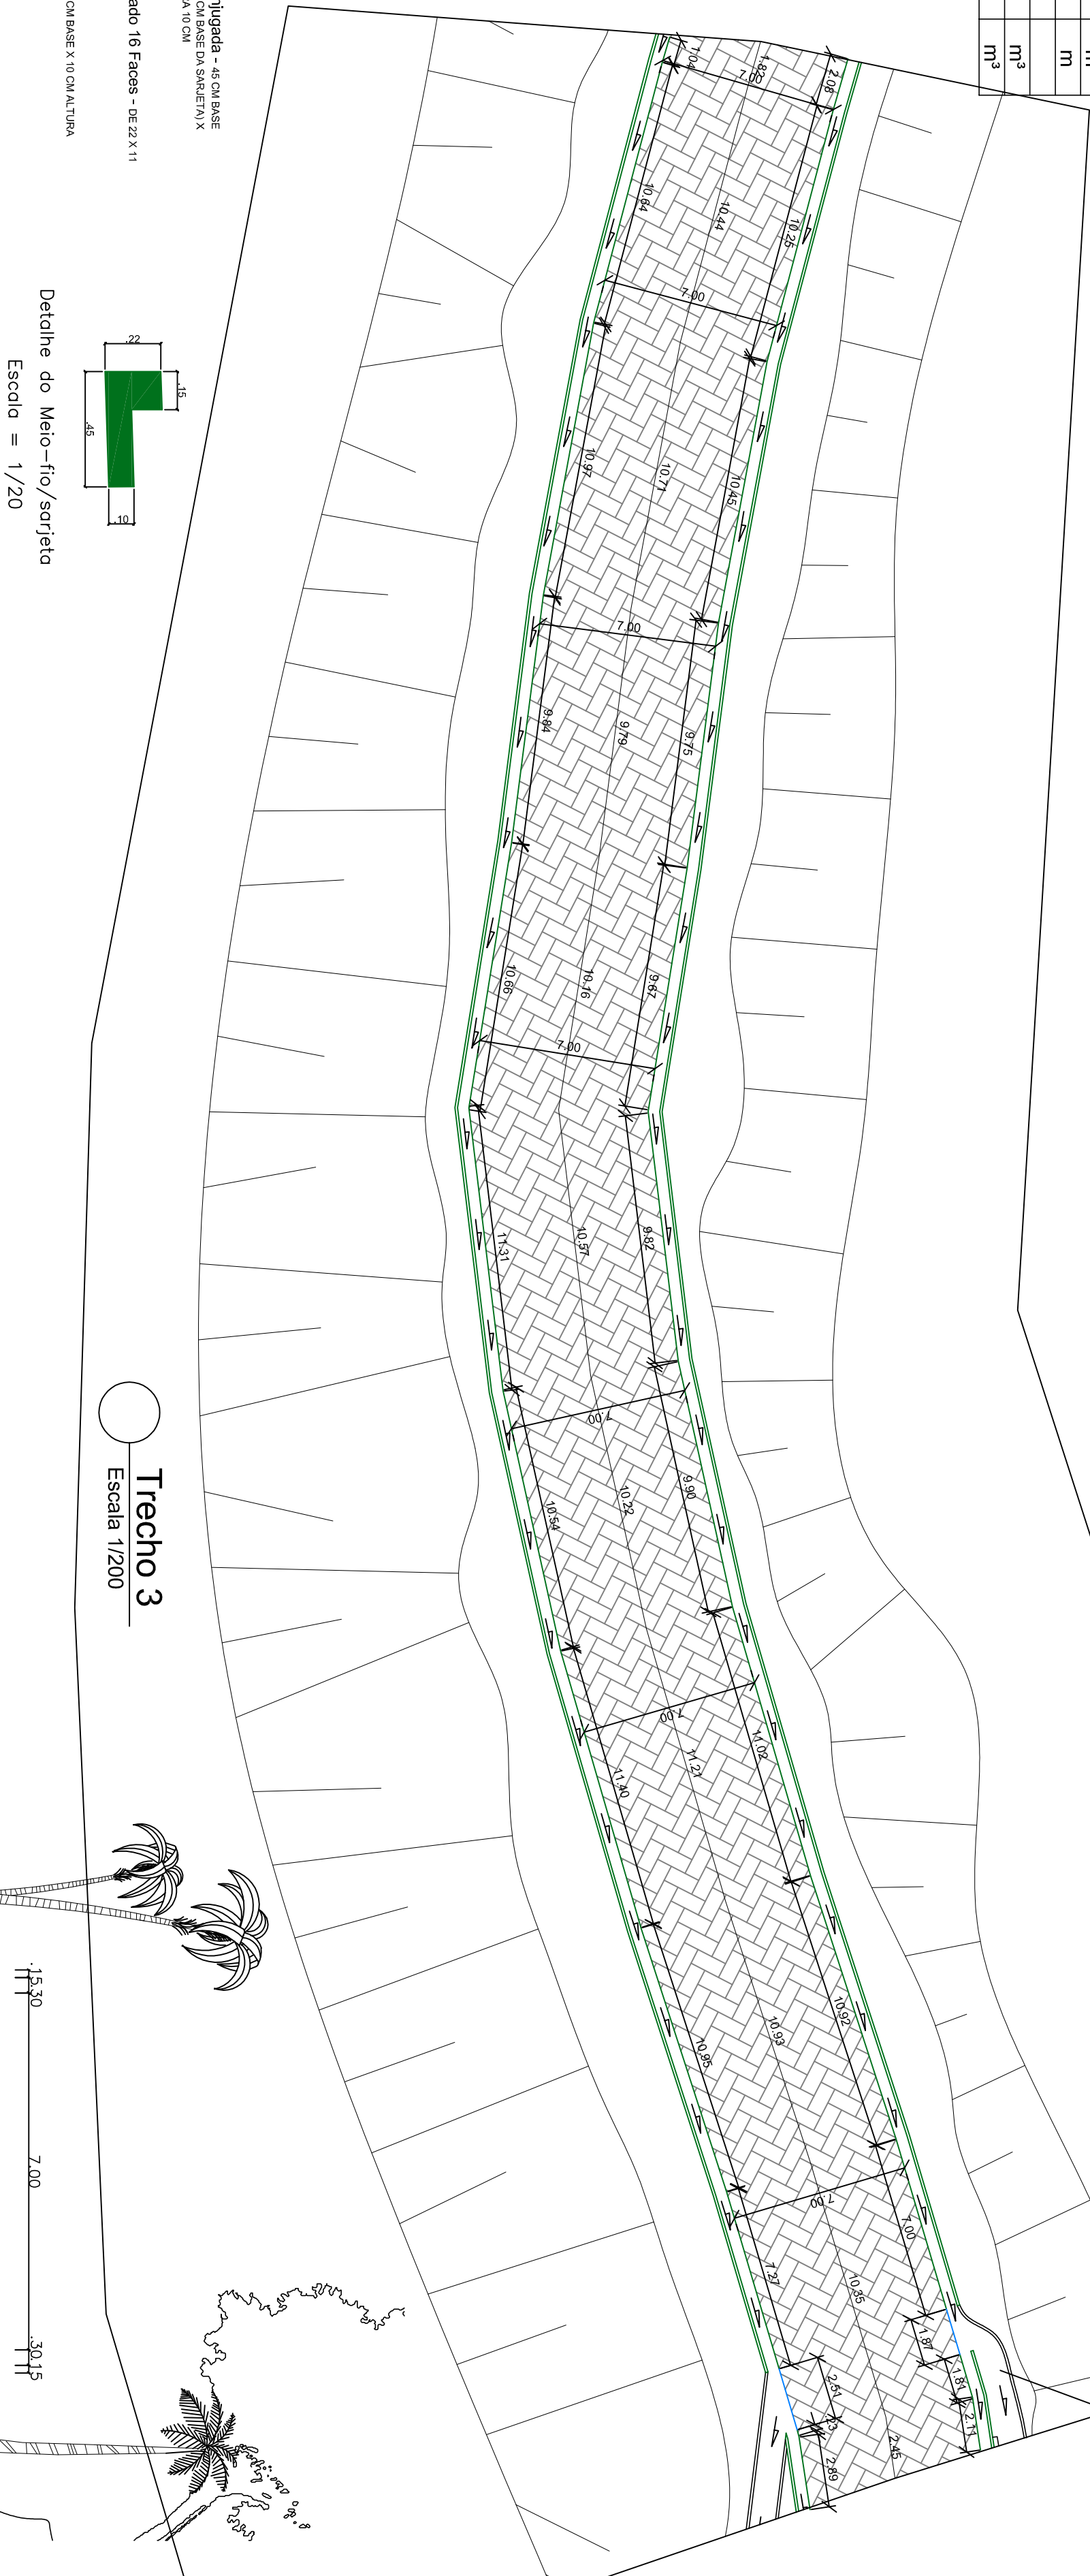

Corte Longitudinal

Escala 1/100

Trecho 3

Escala 1/200

Corte Transversal

Escala 1/100



Projeto: Execução de Pavimento em Estradas Vicinais do Município

PREFEITURA MUNICIPAL DE
PASSA VINTE - MG

Convênio: Convênio 908356, OGU - 1074298-50, Siconv 27654/2020

Data:	Escala:	Folha:	Resp. Técnico:
23/08/2021		Folha E	Ruy Marcondes Rezende - CREA- RJ 1986100809 ART - MG20210359236