


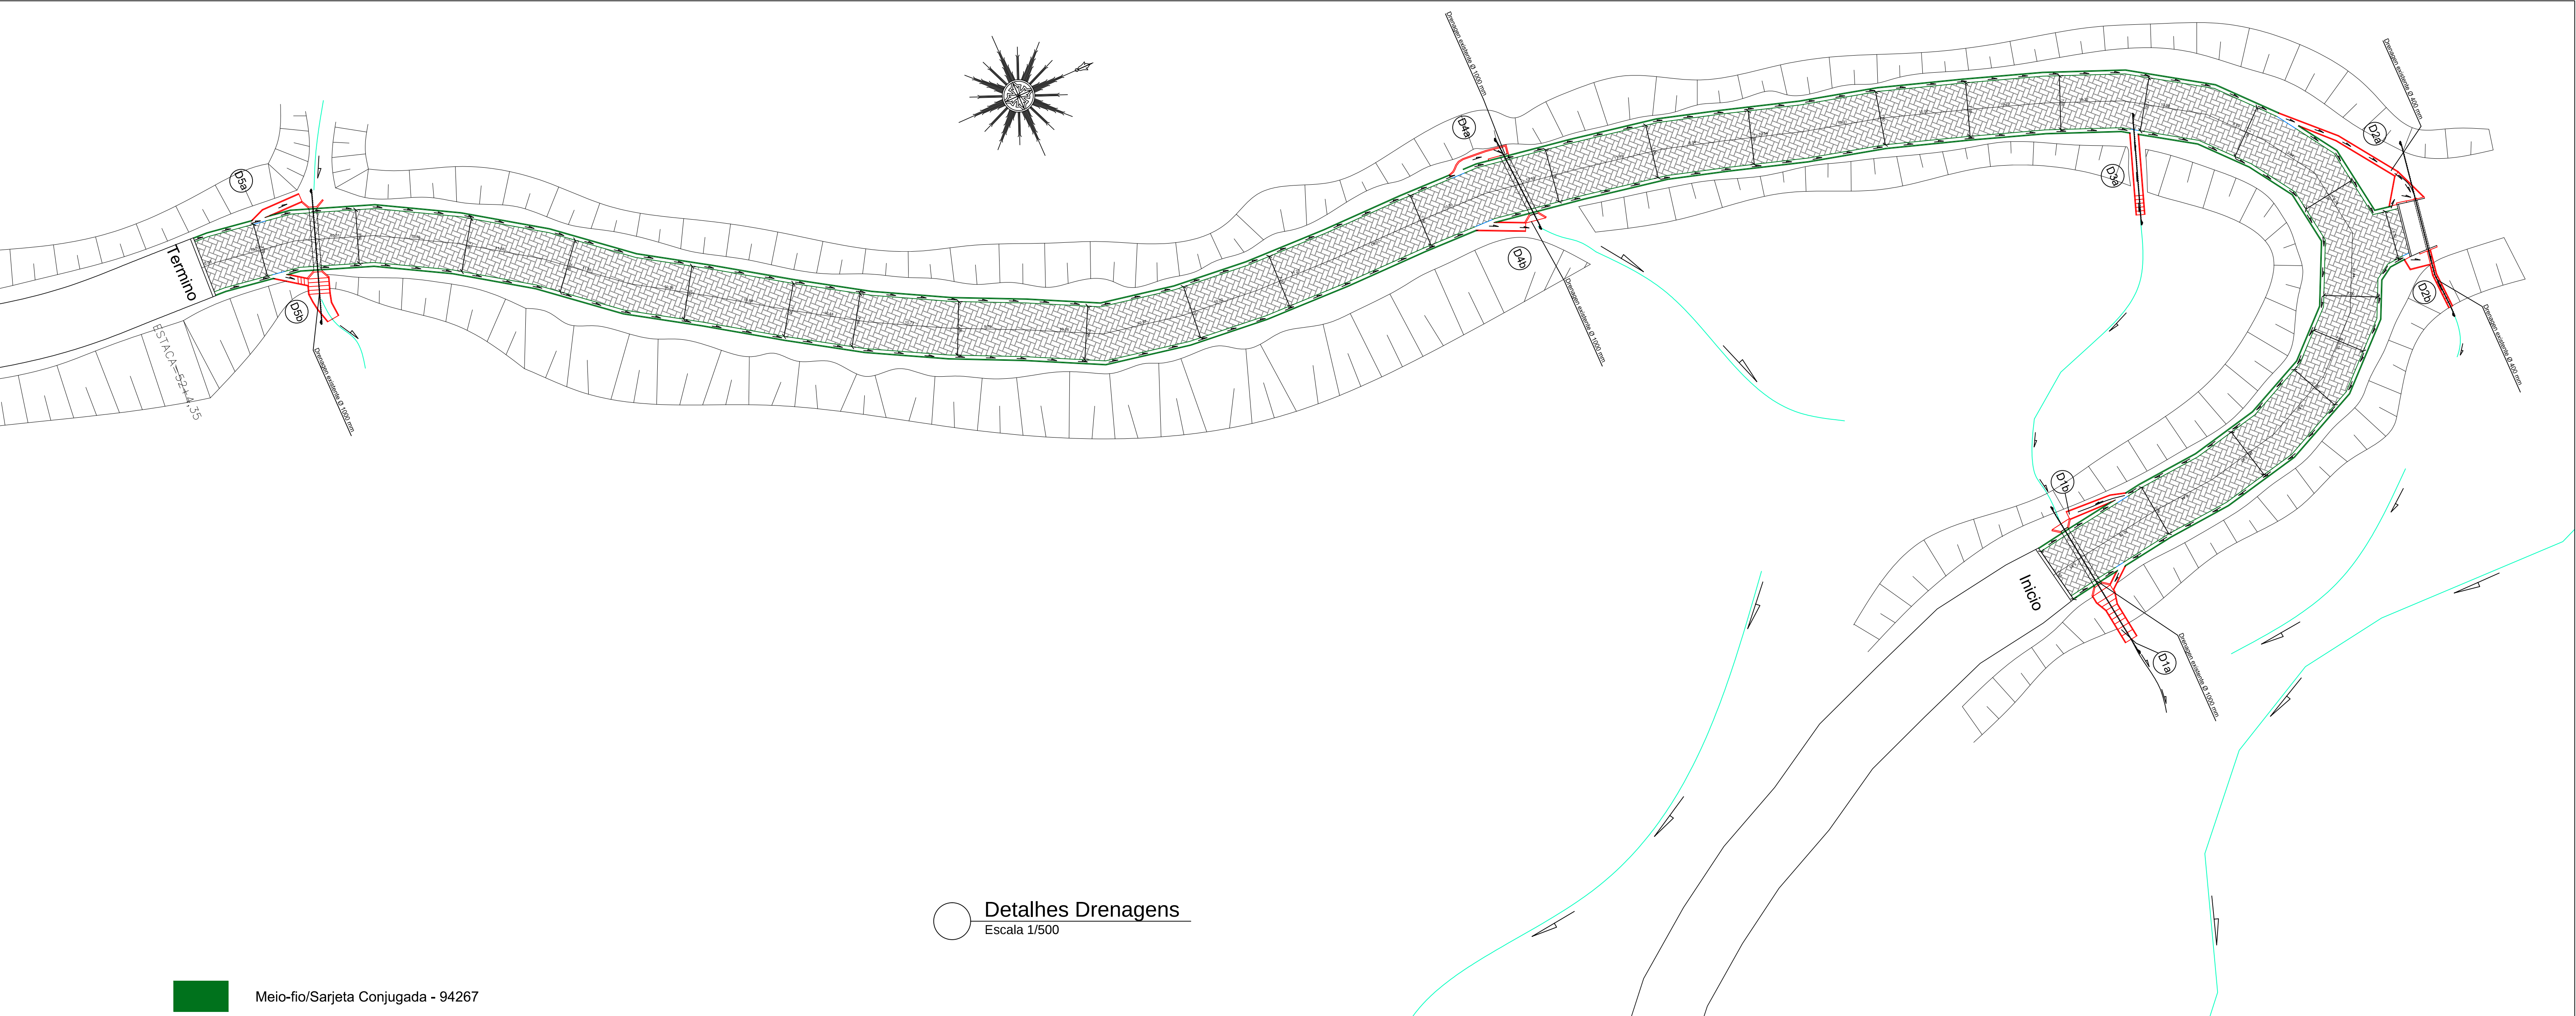

Detalhes Drenagens
Escala 1/500

- Meio-fio/Sarjeta Conjugada - 94267
- Pavimento Intertravado 16 Faces - 92405
- Sarjeta Comum - 94289
- Drenagens a construir



**PREFEITURA MUNICIPAL DE
PASSA VINTE - MG**

Projeto: **Execução de Pavimento em Estradas Vicinais do
Município Drenagem**

Convênio: Convênio 908356, OGU - 1074298-50, Siconv 27654/2020

Data: 11/08/2021	Escala:	Folha: Folha A	Resp. Técnico: Ruy Marcondes Rezende - CREA- RJ 1986100809 ART - MG20210359236
---------------------	---------	-------------------	--