


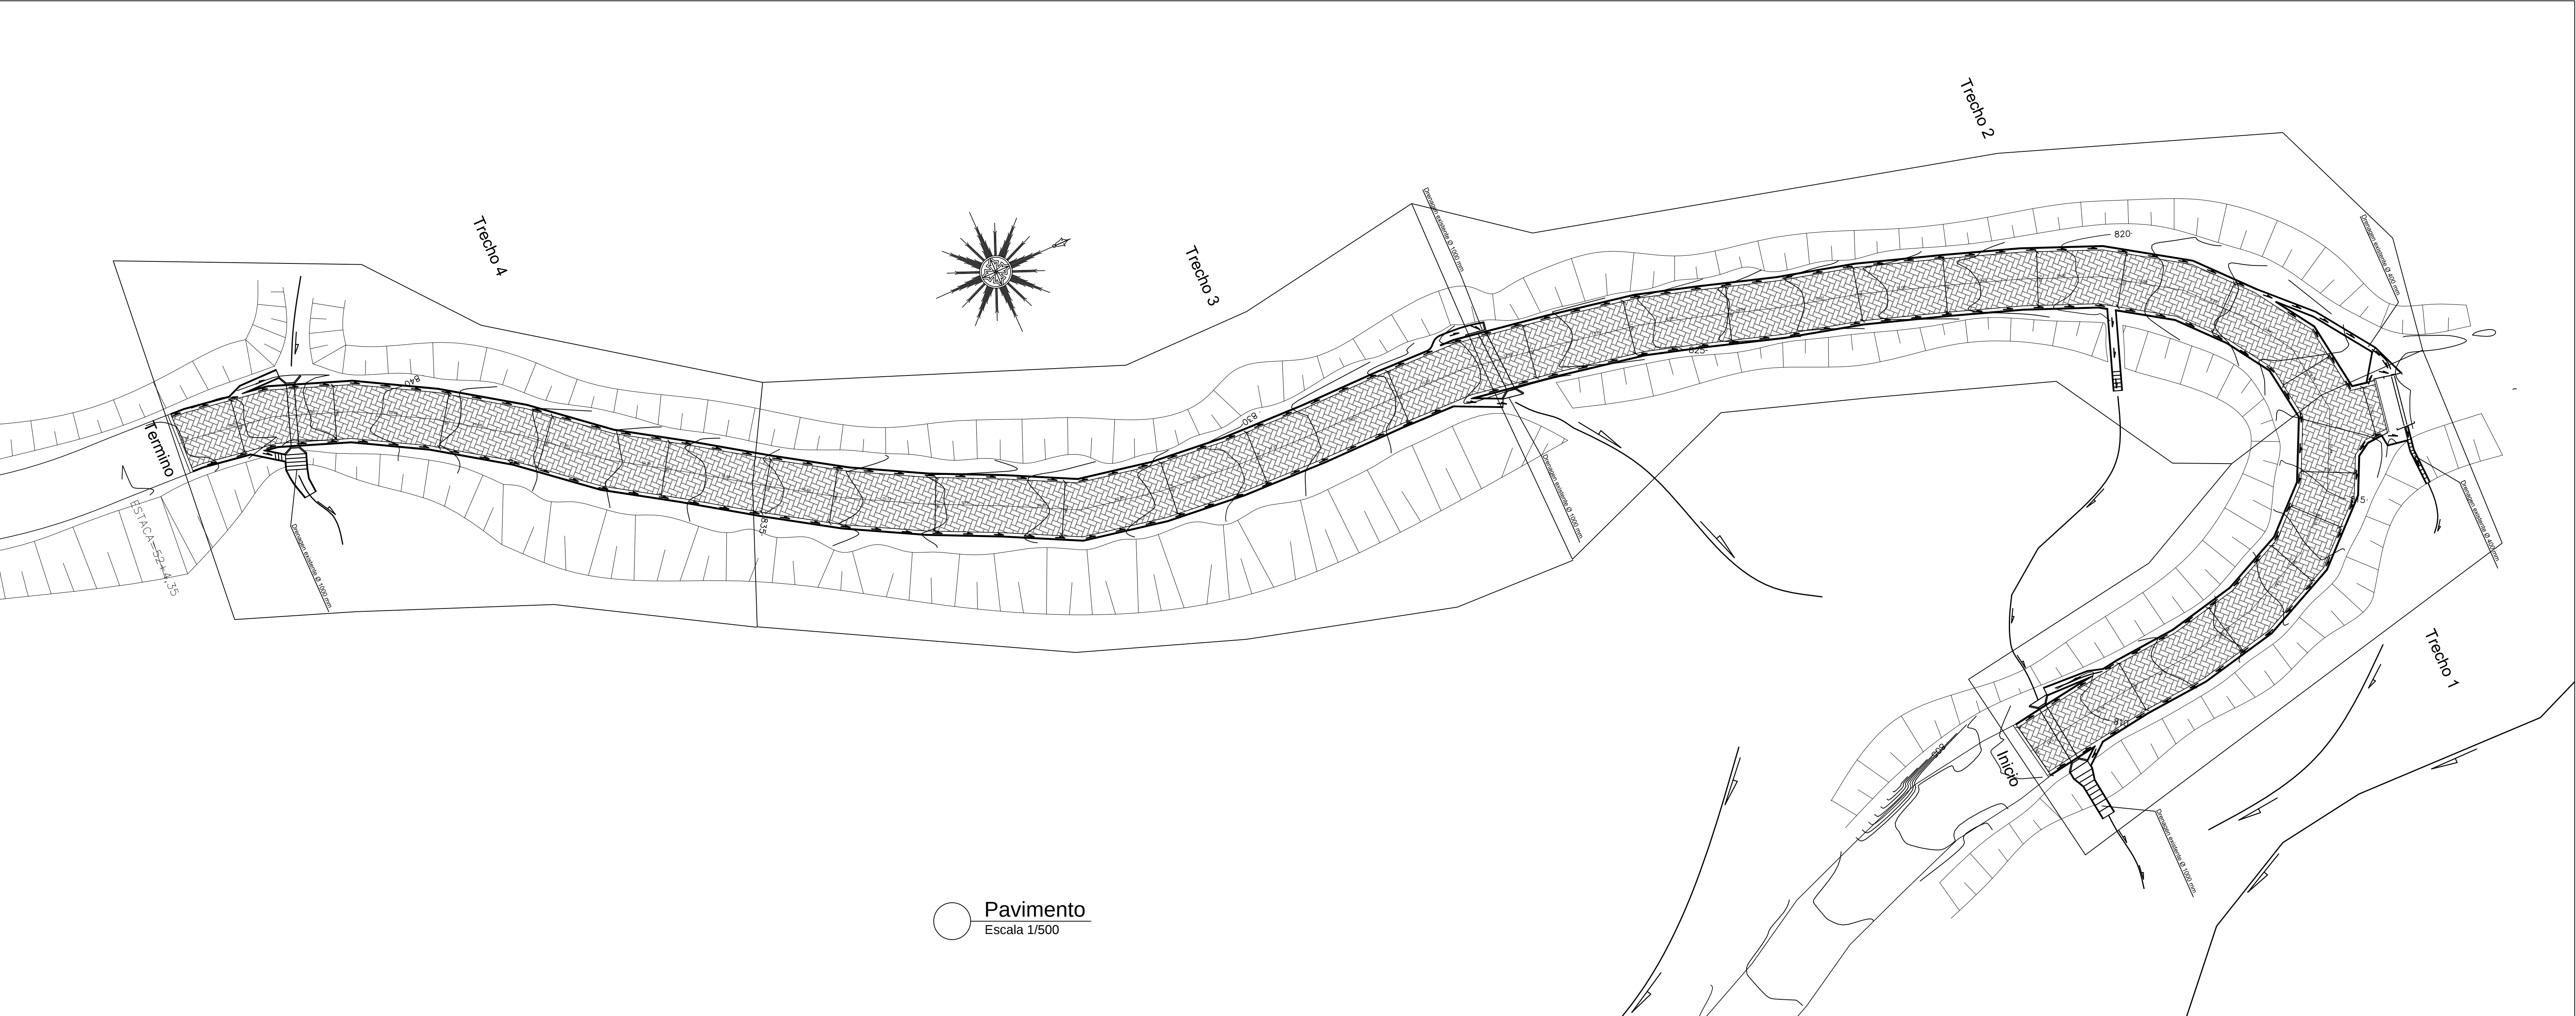

Pavimento
Escala 1/500



PREFEITURA MUNICIPAL DE
PASSA VINTE - MG

Projeto: Execução de Pavimento em Estradas Vicinais do
Município

Convênio: Convênio 908356, OGU - 1074298-50, Siconv 27654/2020

Data: 24/03/2021	Escala:	Folha: Folha A	Resp. Técnico: Ruy Marcondes Rezende - CREA- RJ 1986100809 ART - MG20210359236
---------------------	---------	-------------------	--