




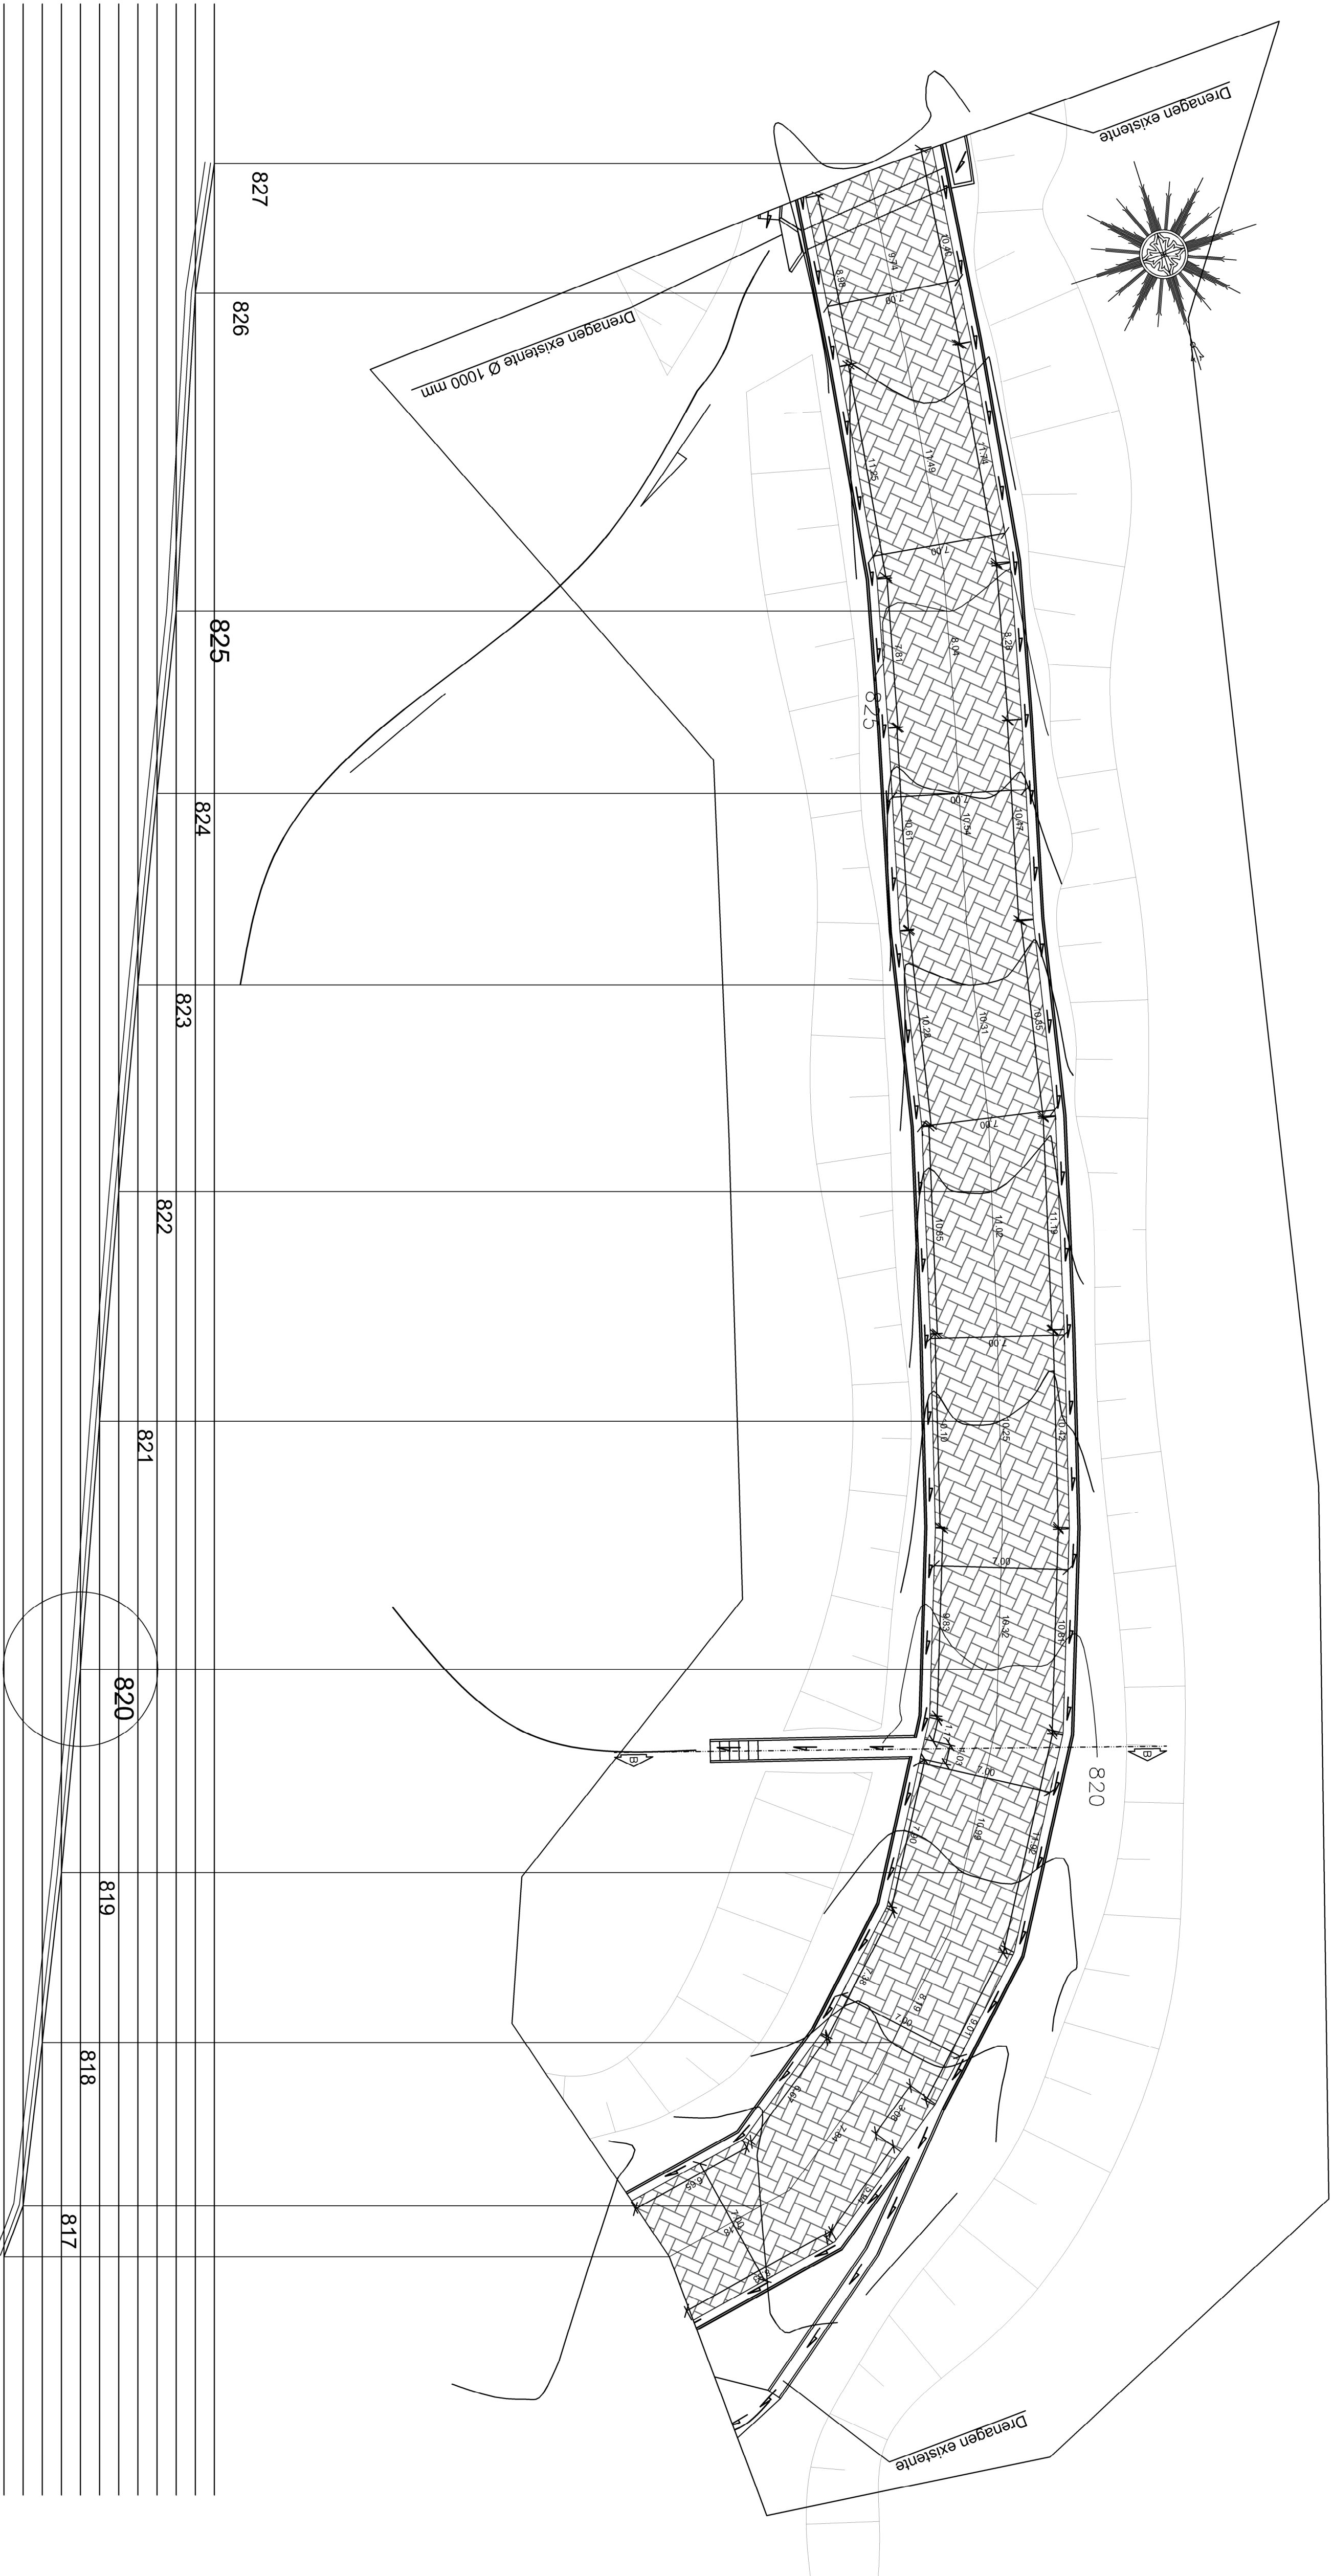

Perfil Longitudinal Trecho 2
Escala 1/200

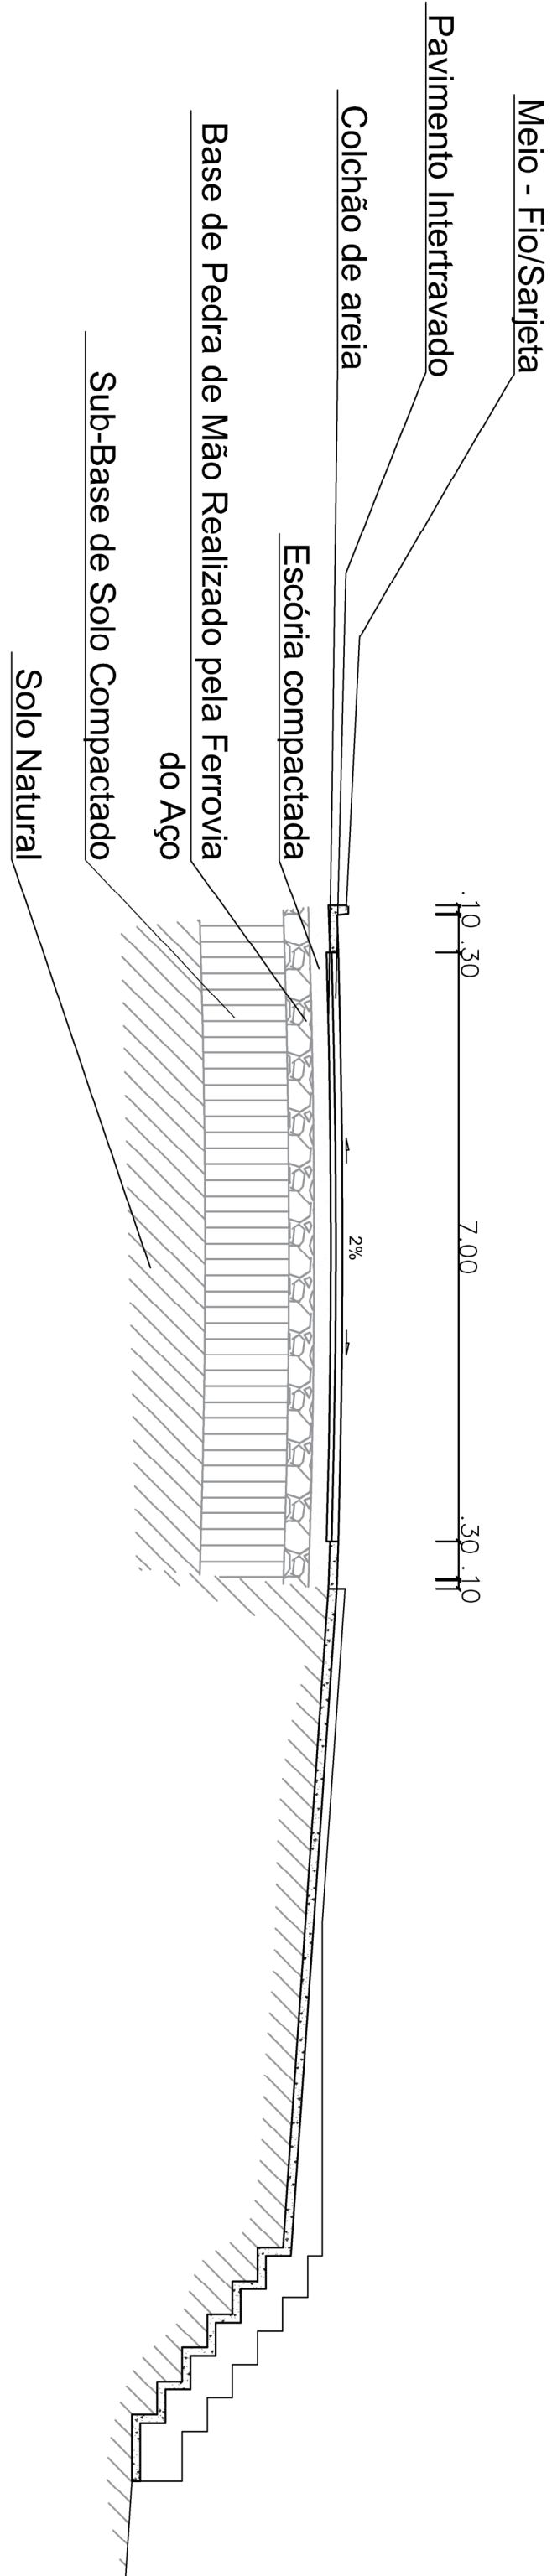

Corte Longitudinal
Escala 1/75

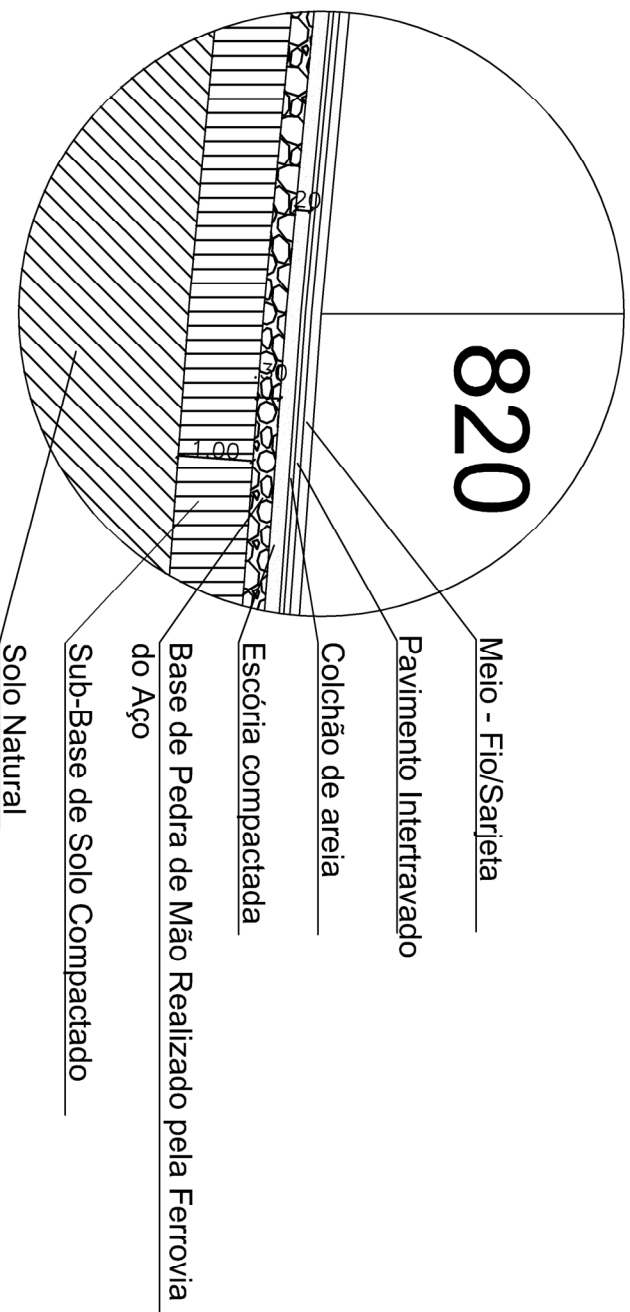

PREFEITURA MUNICIPAL DE
PASSA VINTE - MG

Projeto: Execução de Pavimento em Estradas Vicinais do
Município - Corte e Perfil de Elevação

Convênio: Convênio 908356, OGU - 1074298-50, Siconv 27654/2020

Data:	Escala:	Folha:	Resp. Técnico:
15/06/2021		Perfil 3/5	Ruy Marcondes Rezende - CREA-RJ 1986100909 ART - MG20210389236