


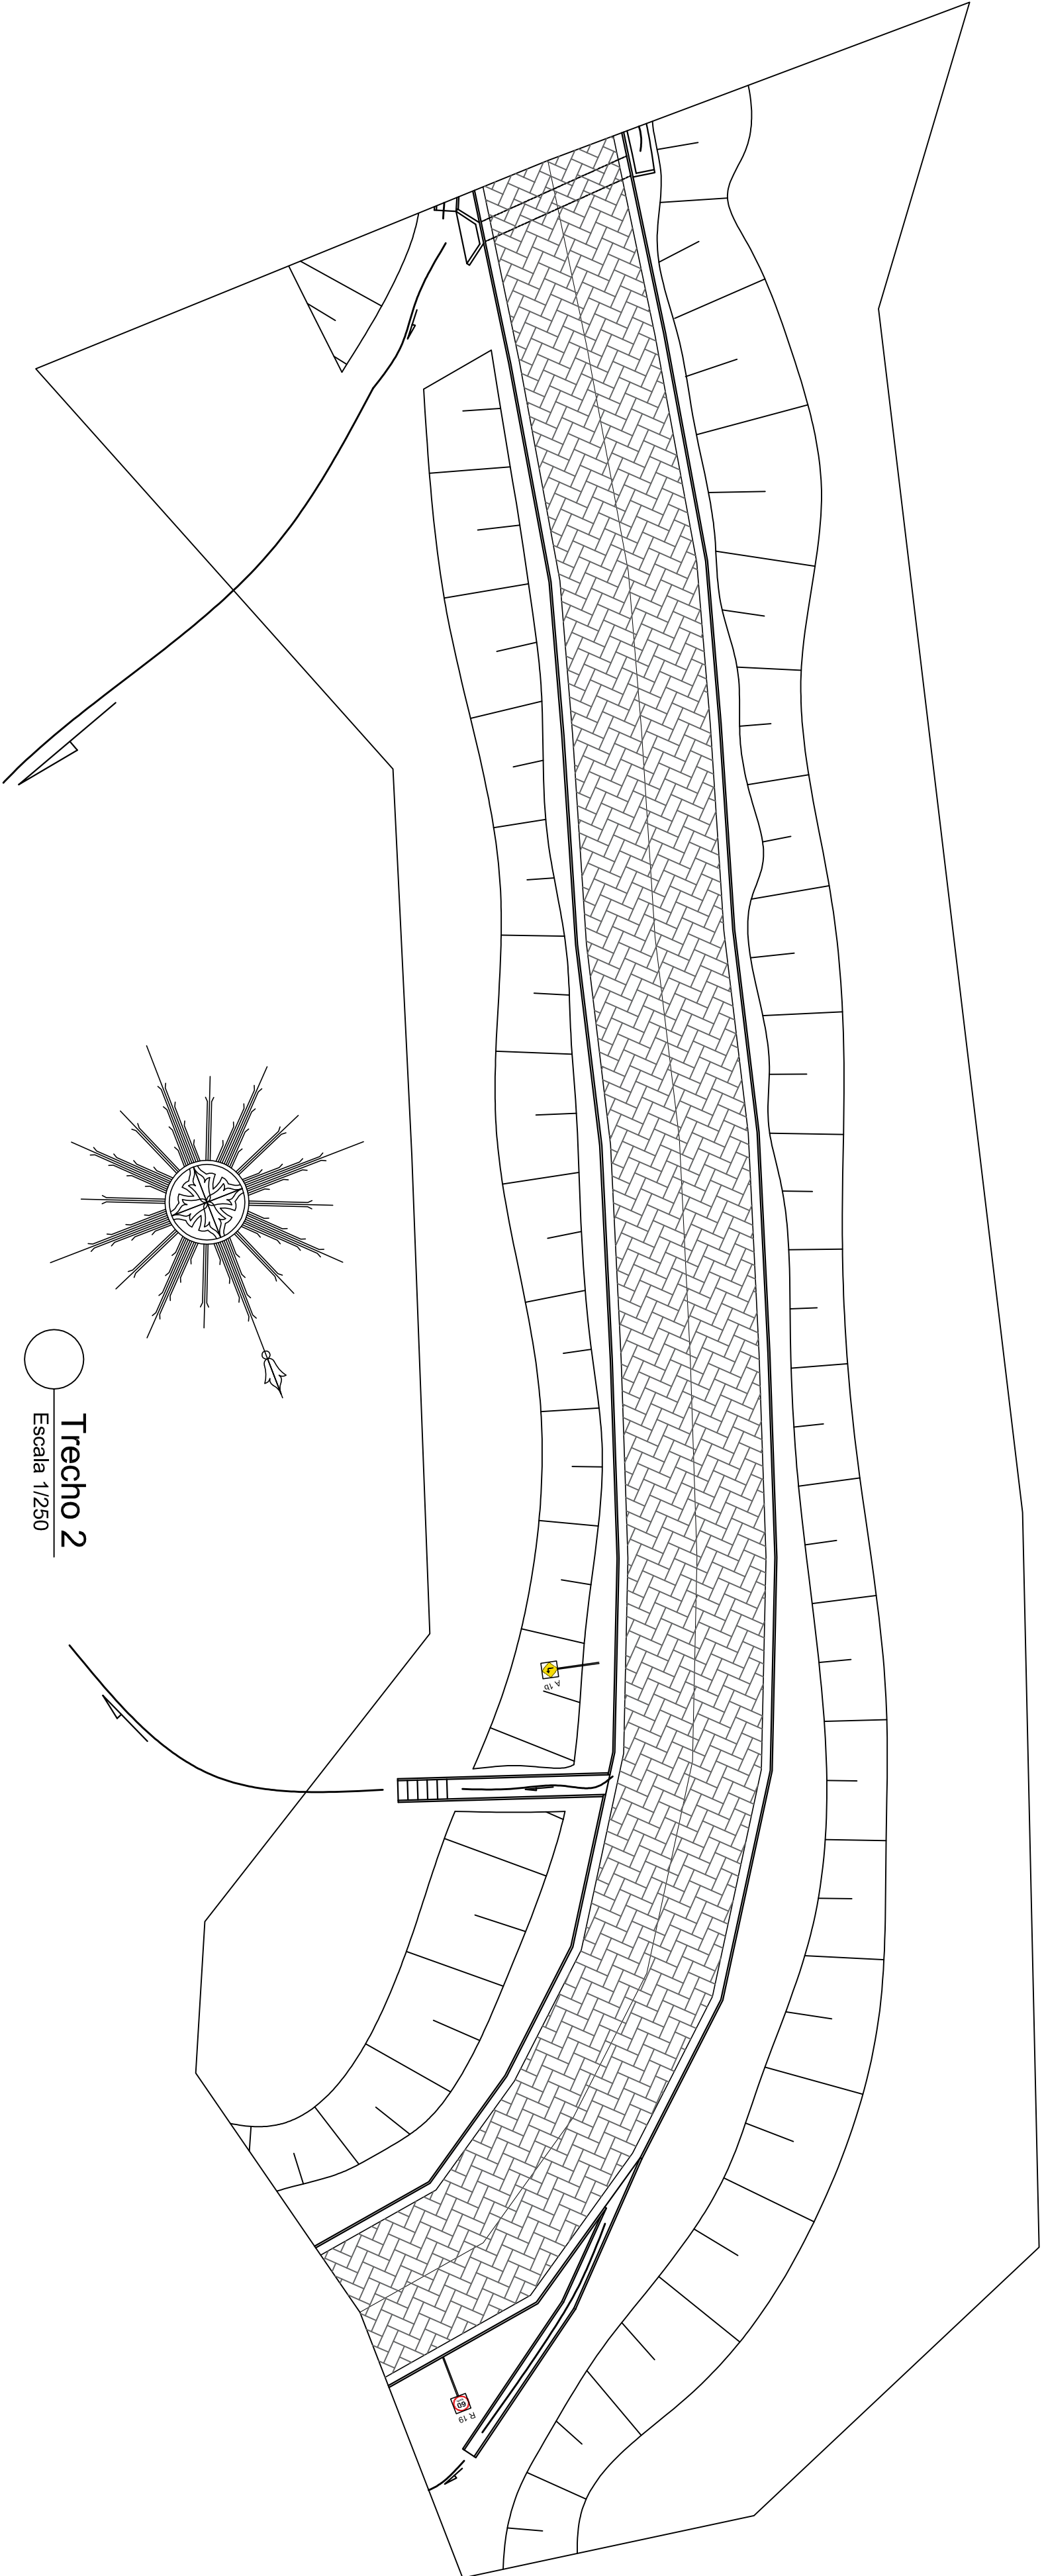

O Projeto esta em conformidade com as normas Brasileira, obtidas através das seguintes fontes de consulta:

Conselho Nacional de Trânsito - CONTRAN - Sinalização Vertical de Indicação - Vol. III
Conselho Nacional de Trânsito - CONTRAN - Sinalização Vertical de Regulamentação - Vol. I
Conselho Nacional de Trânsito - CONTRAN - Sinalização Horizontal Vol. IV
NORMA DE SINALIZAÇÃO VERTICAL - Manual de Sinalização Viária Vertical de Regulamentação e Advertência - DER - MG
MANUAL DE SINALIZAÇÃO RODOVIÁRIA - DNIT - Departamento Nacional de Infraestrutura de Transportes. Diretoria Executiva. Instituto de Pesquisas Rodoviárias

Forma	Mensagem de Localidades		Mensagem de Nomes de Rodovias/ Estradas ou Associadas aos seus simbolos	
	Cor	Cor		
Retangular, com lado maior na horizontal	Fundo	Verde	Fundo	Azul
	Orla interna	Branca	Orla interna	Branca
	Orla externa	Verde	Orla externa	Azul
	Tarja	Branca	Tarja	Branca
	Legenda	Branca	Legenda	Branca
	Setas	Branca	Setas	Branca
	Simbolo	Simbolo		De acordo com a rodovia / estrada

Via	Altura da letra	Tarja (m)	Orla interna mln (m)	Orla externa mln (m)
Rural	0,150	0,01	0,020	0,010



R19




R28






A35



A1a

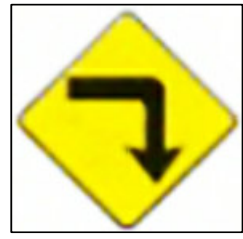

A1b

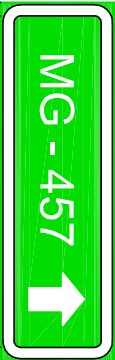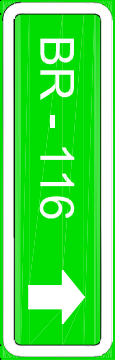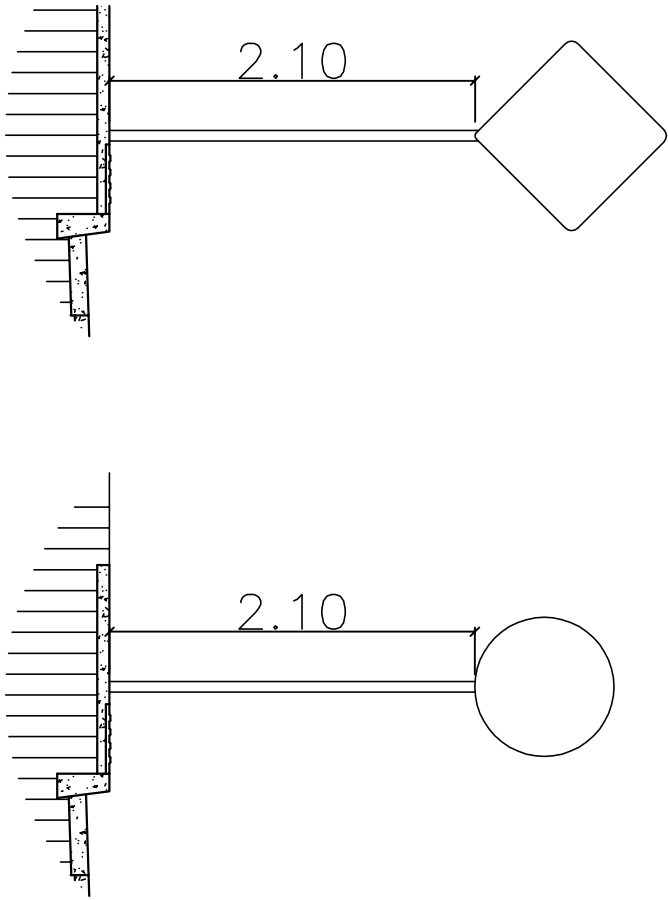



PREFEITURA MUNICIPAL DE

PASSA VINTE - MG

Projeto: Execução de Pavimento em Estradas Vicinais do Município - Sinalização

Convênio: Contrato 24650/2020, OGU - 1073449-50, Siconv 24650/2020

Data: 21/06/2021

Escala:

Folha: 3/5

Resp. Técnico: Ruy Marcondes Rezende - CREA- RJ 1986100809 ART - MG20210359236