



O Projeto esta em conformidade com as normas Brasileira, obtidas através das seguintes fontes de consulta:

Conselho Nacional de Trânsito - CONTRAN - Sinalização Vertical de Indicação - Vol. III
Conselho Nacional de Trânsito - CONTRAN - Sinalização Vertical de Regulamentação - Vol. I
Conselho Nacional de Trânsito - CONTRAN - Sinalização Horizontal Vol. IV
NORMA DE SINALIZAÇÃO VERTICAL - Manual de Sinalização Viária Vertical de Regulamentação e Advertência - DER - MG
MANUAL DE SINALIZAÇÃO RODOVIÁRIA - DNIT - Departamento Nacional de Infraestrutura de Transportes. Diretoria Executiva. Instituto de Pesquisas Rodoviárias

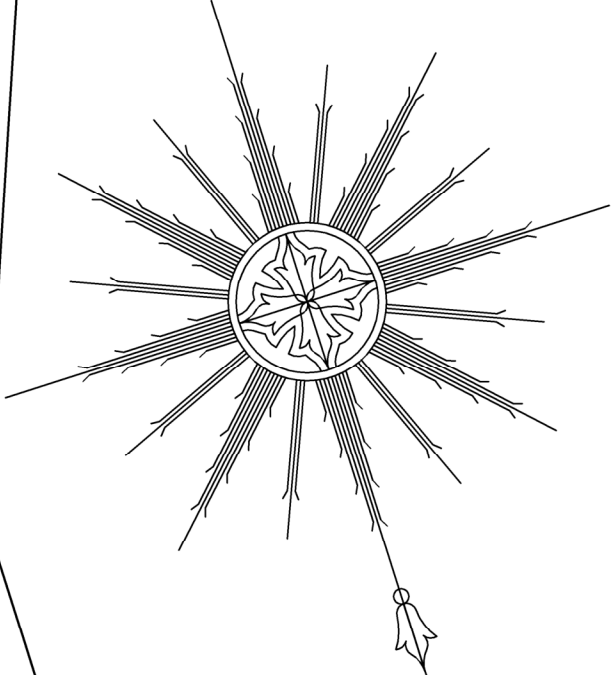

Trecho 3

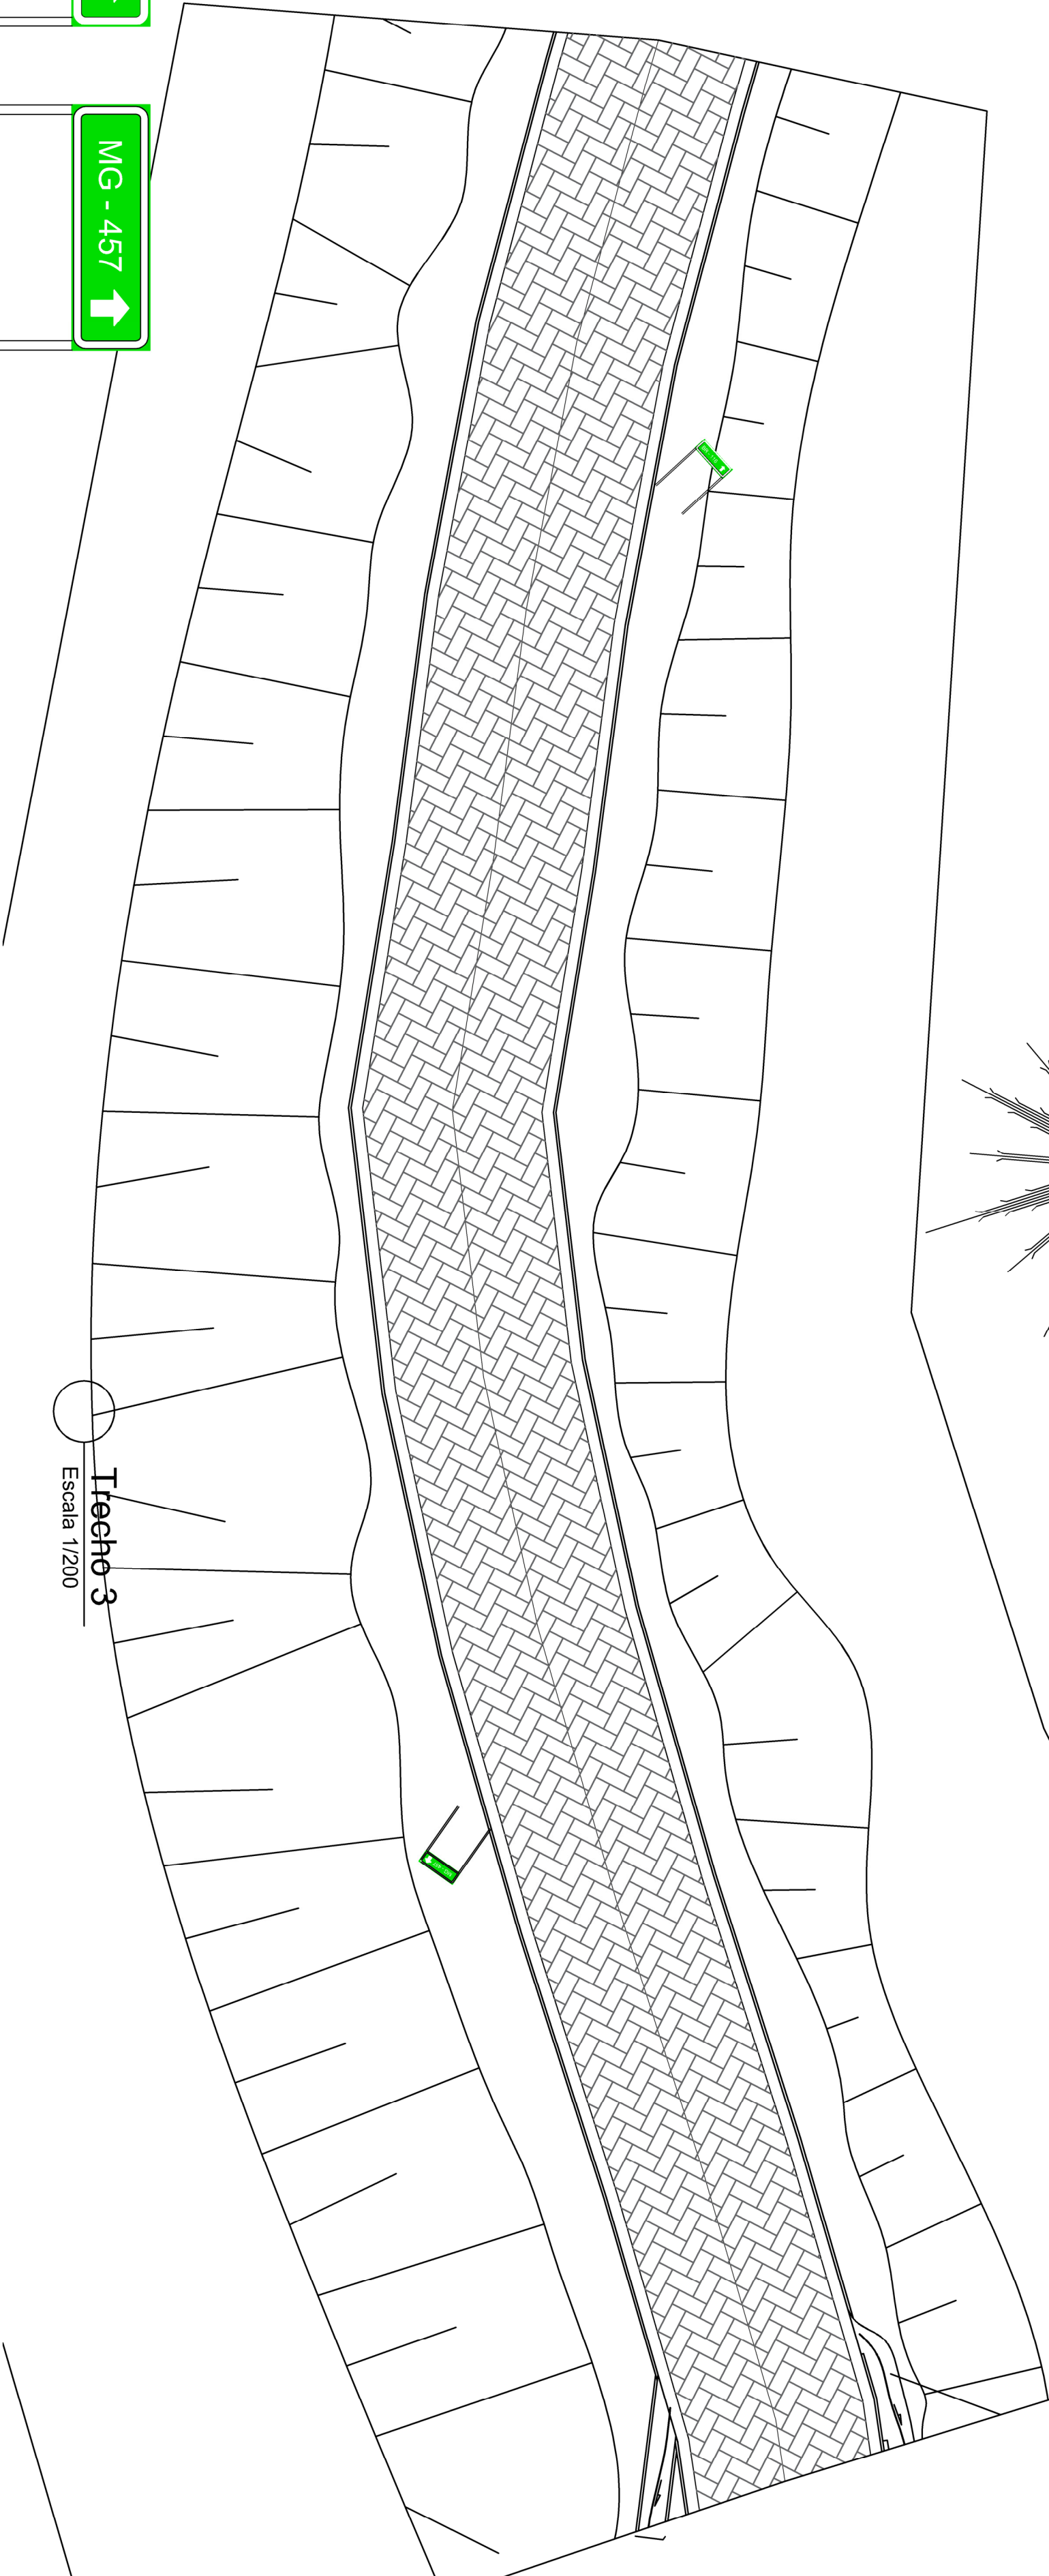

Trecho 3

Escala 1/200

BR - 116



MG - 457



R19



R28





A35



A1a



A1b

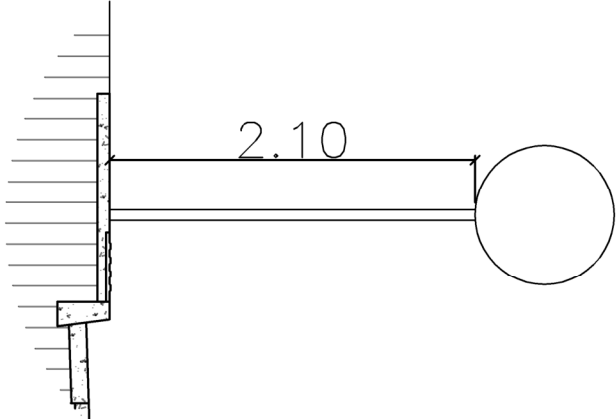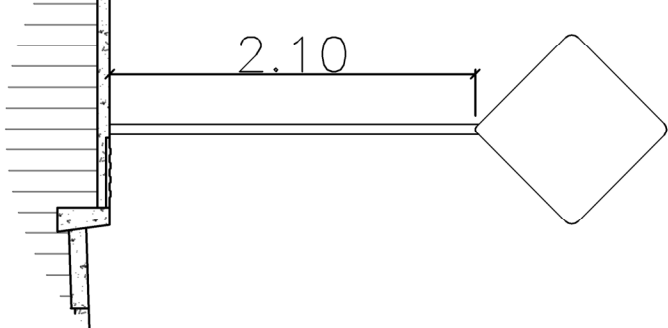

PREFEITURA MUNICIPAL DE
PASSA VINTE - MG

Projeto: Execução de Pavimento em Estradas Vicinais do
Município - Sinalização

Convênio:

Contrato 24650/2020, OGU - 1073449-50, Siconv 24650/2020

Data:	Escala:	Folha:	Resp. Técnico:
21/06/2021		Folha 4/5	Ruy Marcondes Rezende - CREA- RJ 1986100809 ART - MG20210359236